COMUNE di SACCOLONGO

PROVINCIA DI PADOVA

Via Roma, 27 - Tel 049 8739811 Fax 049 8016132
e mail: tecnico@comune.saccolongo.pd.it
Posta certificata: saccolongo.pd@cert.ip-veneto.net

Lavori:

REALIZZAZIONE VARIAZIONE ALTIMETRICA INCROCIO TRA VIA MOLINI E SP n. 38 Scapacchiò Ovest

PROGETTO DEFINITIVO-ESECUTIVO

Data progetto: 10-12-2018

TAV N°
2

PLANIMETRIA STATO DI FATTO E SEZIONE

Progettista:

STUDIO TECNICO ASSOCIATO S2O:

Ing. Carlo FORTINI - Geom. Simone PIOVAN
P.zza A. Moro, 6 - 35020 DUE CARRARE (PD)
Tel/Fax: 049 529 05 91 - info@studios2o.it
Pec: carlo.fortini@ingpec.eu - mail: carlofortini@studios2o.it

UFFICIO TECNICO COMUNALE - RUP

Geom. Gabriele Paggiaro

TIMBRO E FIRMA:
Ing. Carlo Fortini
(tel. 335 69 83 511)

n.	Data	Descrizione	Riferimento pratica S20
		Revisione	A593-1

Area di intervento

INQUADRAMENTO - scala 1:2.000

PLANIMETRIA DI PROGETTO - scala 1:200

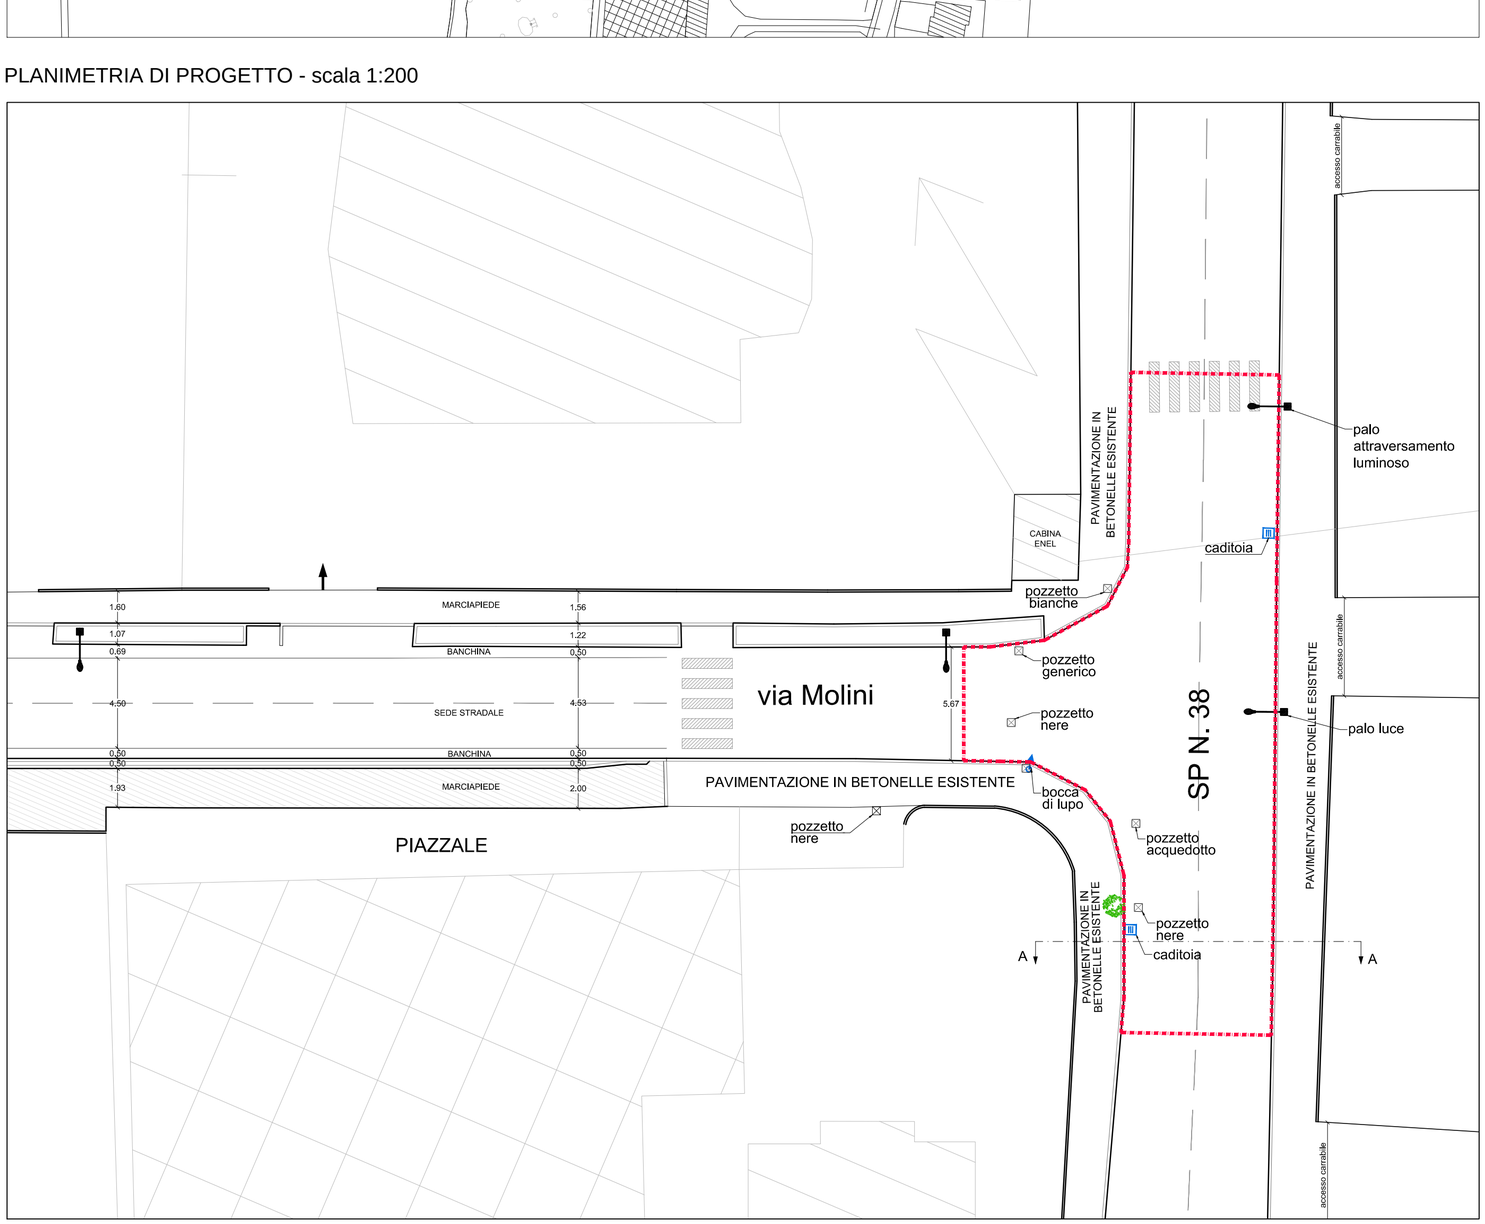

SEZIONE A-A- scala 1:10

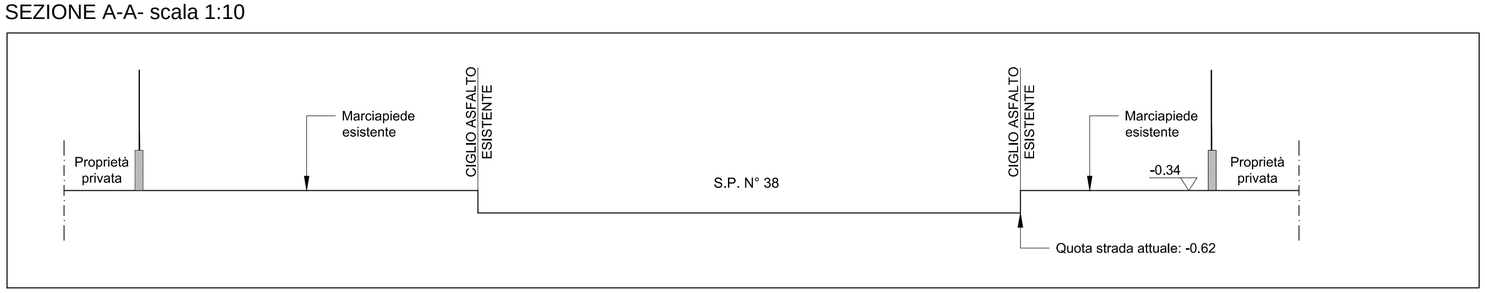

Comune di Saccolongo Prot. arrivo n. 0010464 del 19-12-2018 Cat. 6 Cl. 4