

COMUNE DI SACCOLONGO
PIANO PARTICOLAREGGIATO AREE CENTRALI

PROGETTO ESECUTIVO
COMPLETAMENTO OPERE DI MITIGAZIONE IDRAULICA
CUP G45118000120004 - CIG Z3225E6368

All.2.1- Inquadramento Territoriale
e Urbanistico

COMMITTENTE: Comune di Saccolongo	PROGETTISTA OPERE IDRAULICHE : Ing. Giuseppe Baldo	GRUPPO DI LAVORO: Ing. Francesco Guidolin
REDAZIONE: Ing. Francesco Guidolin 051 121 18	CONTROLLO INTERNO: Ing. Giuseppe Baldo 051 121 18	APPROVAZIONE INTERNA: Ing. Giuseppe Baldo 051 121 18
PERCORSO DIGITALE: V...1150-Consegna		DATA: Dicembre 2018


ING. GIUSEPPE BALDO
INGEGNERE
SEDE OPERATIVA
Via Bazzani 19 | 31009A
31040 SACCOLONGO VENEZIA ITALIA
Tel. +39 041 5652891
www.inggiuseppebaldo.com

SEDE FISCALE
Via Nizzardo Suardo n°17 | 31071
31040 SACCOLONGO VENEZIA ITALIA
Tel. +39 041 5652891
P.IVA 03401970272
www.inggiuseppebaldo.com

Il presente documento, elaborato per il committente da **INGEGNERE GIUSEPPE BALDO**, non può essere riprodotto o comunicato a terzi senza permesso caratterizzativo scritto.


Estratto C.T.R

Scala 1:5000

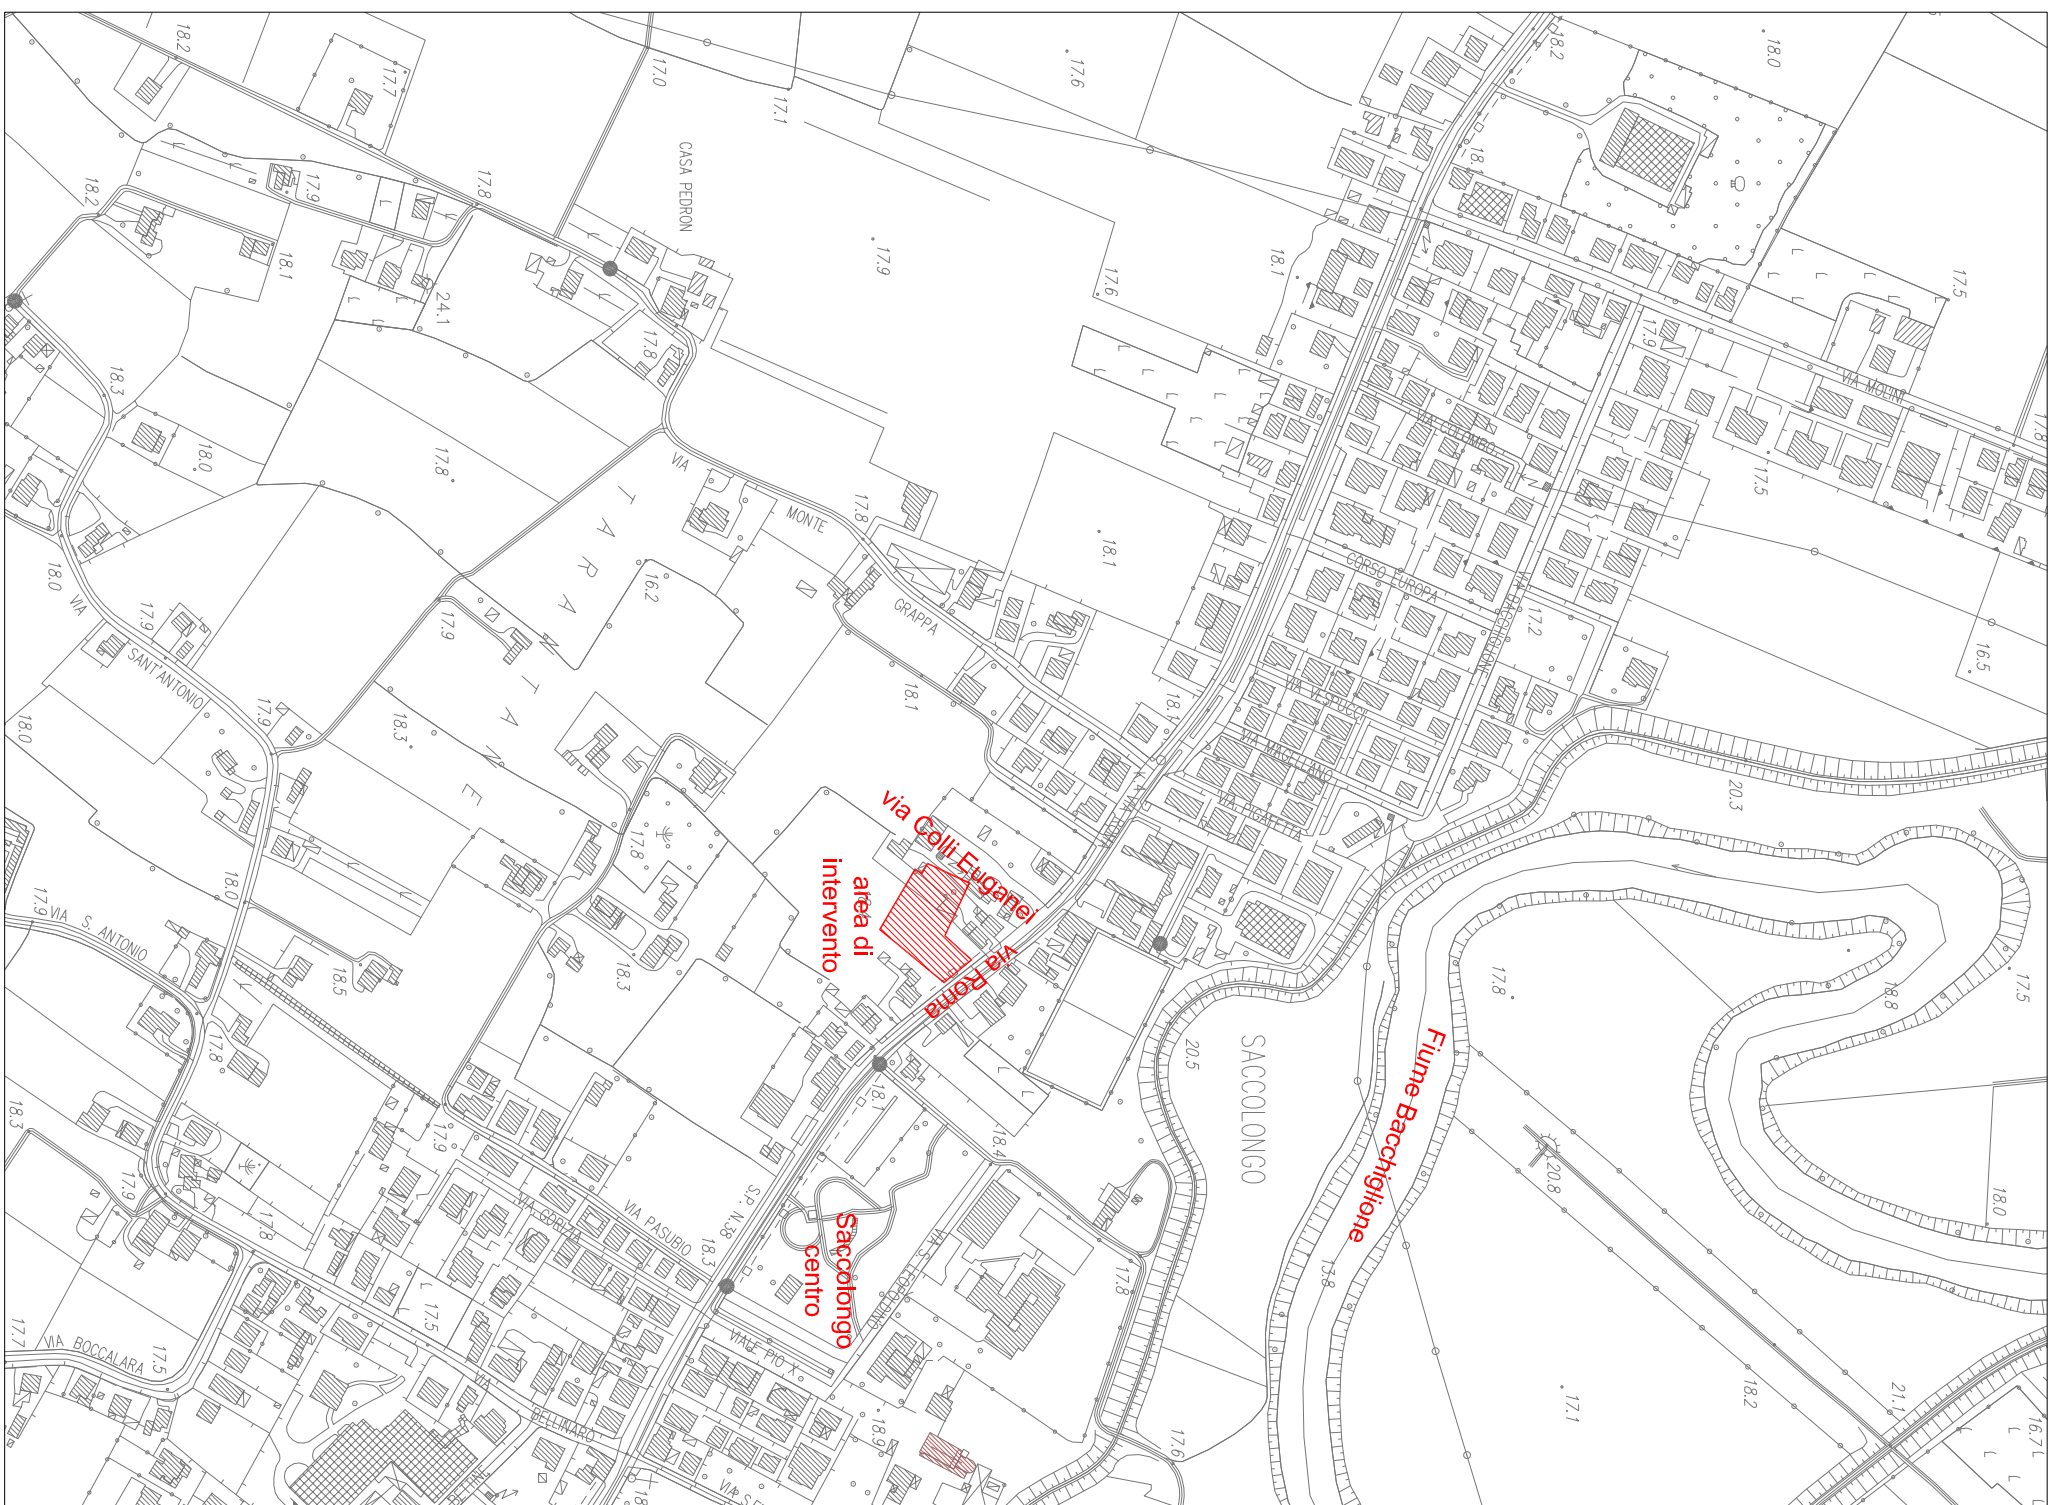

Estratto Carta della Trasformabilità PAT


Scala 1:5000

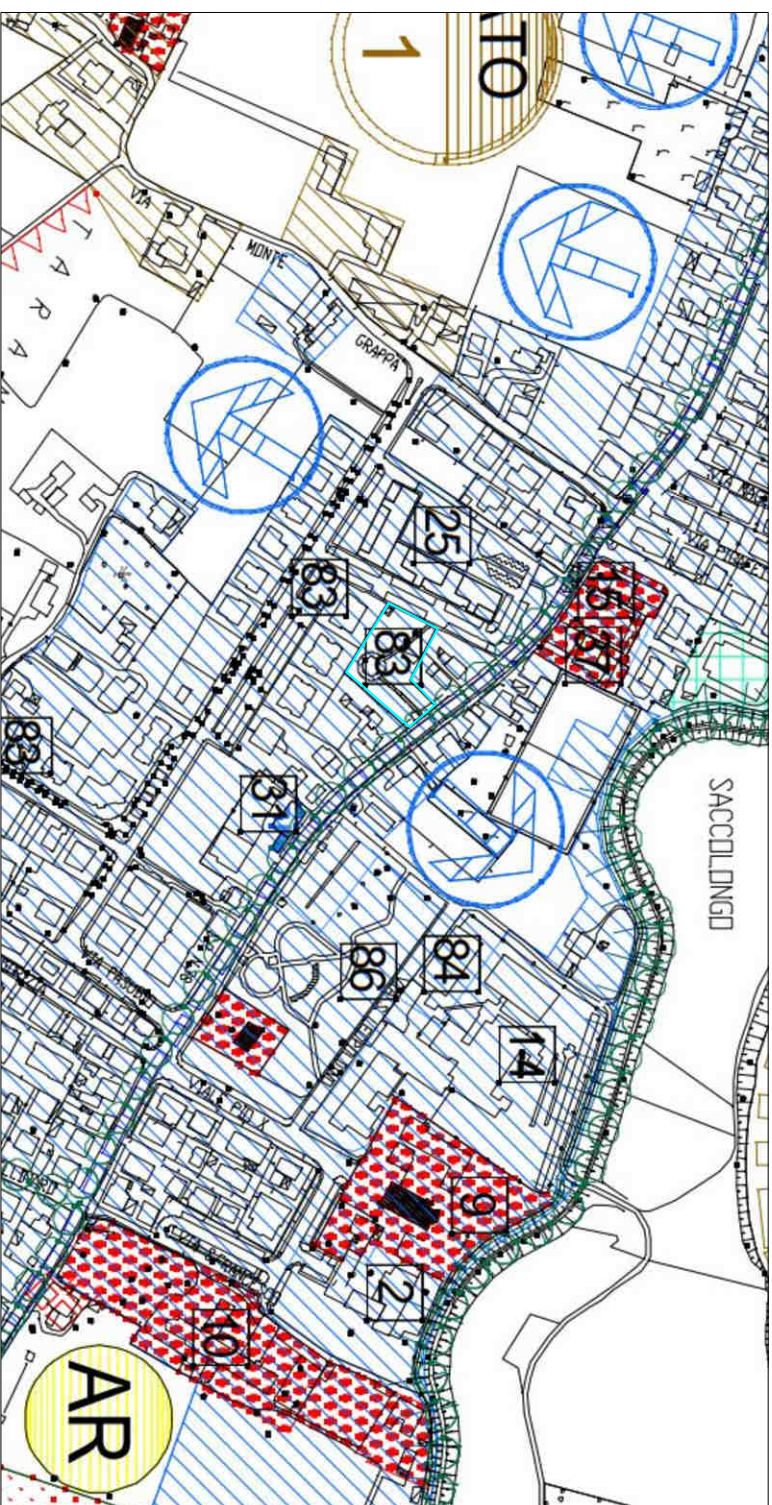

Ambito residenza e servizi per la residenza
83 giardino pubblico di quartiere

Estratto Carta dei Vincoli PAT


Scala 1:5000

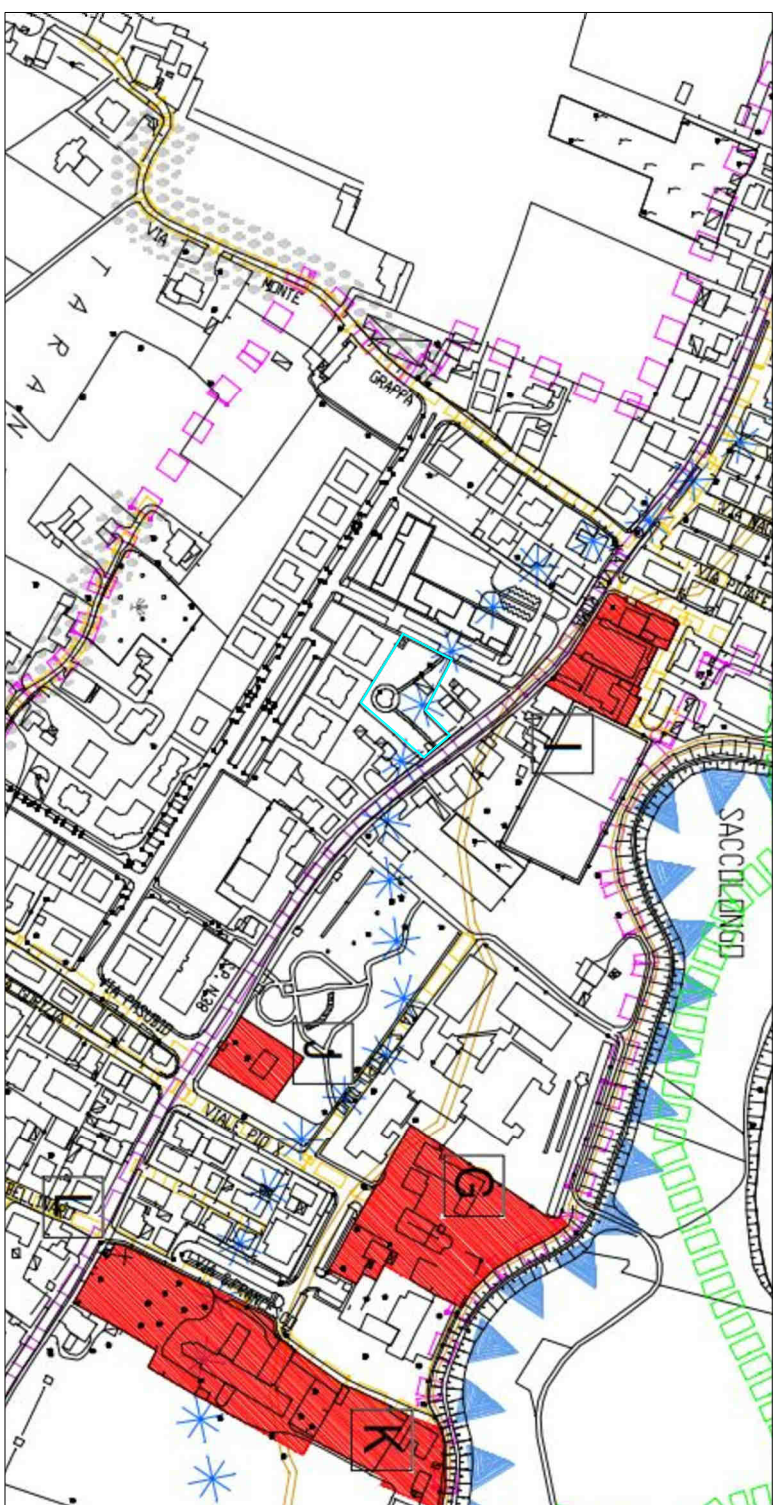

Vincolo Paesaggistico corsi d'acqua fiume Bacchiglione (D.Lgs. 42/2004)

Estratto Carta della Disciplina del Suolo PI

Scala 1:5000

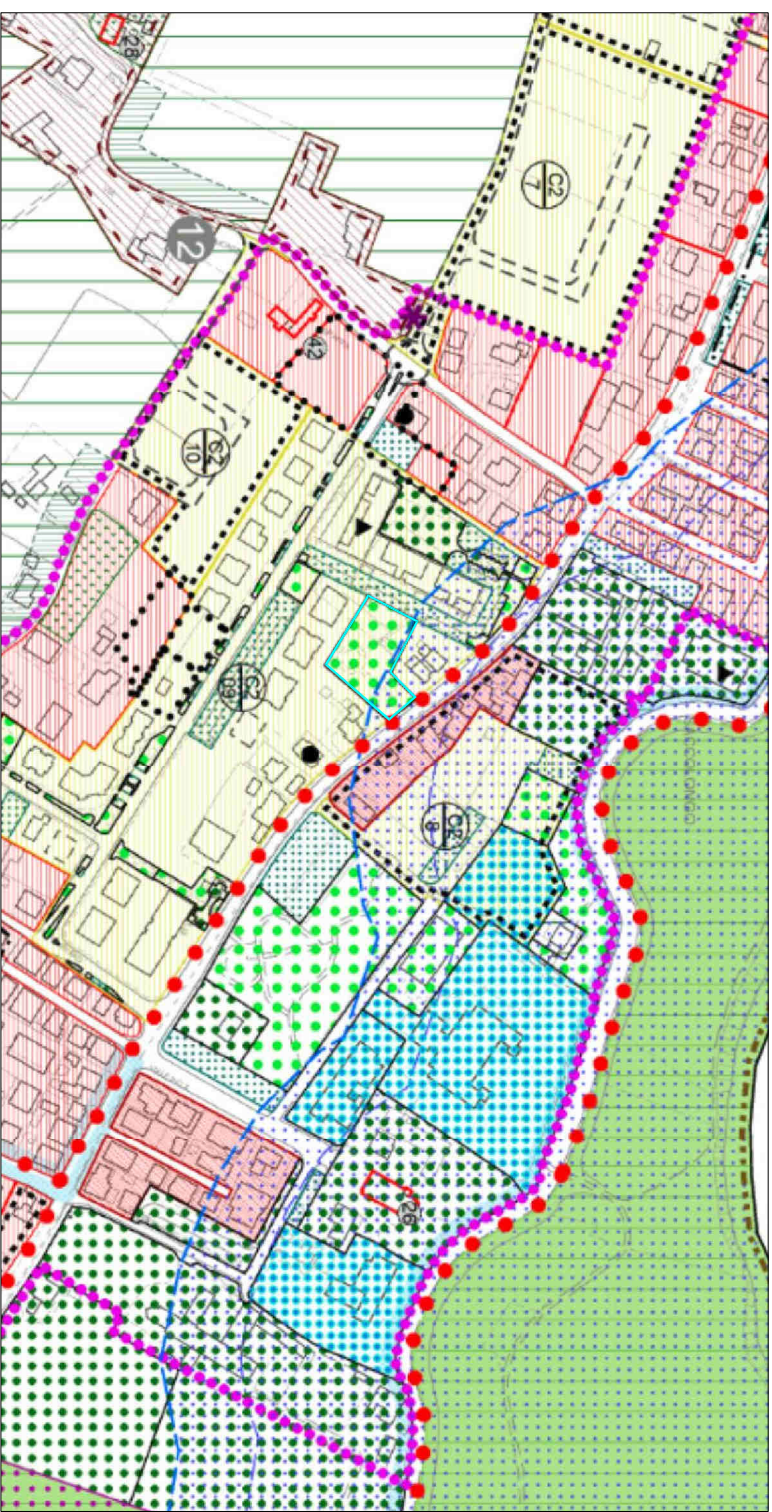

Z.T.O. C2 - residenziali di espansione
Z.T.O. F3 - aree attrezzate a parco, gioco e sport

Estratto Carta della Rete Idrografica Piano delle Acque

Scala 1:5000

