

COMUNE DI SACCOLONGO

PIANO PARTICOLAREGGIATO AREE CENTRALI

PROGETTO ESECUTIVO


COMPLETAMENTO OPERE DI MITIGAZIONE IDRAULICA

CUP G45I18000120004 - CIG Z3225E6368

COMMITTENTE:	PROGETTISTA OPERE IDRAULICHE :	GRUPPO DI LAVORO:
Comune di Saccolongo	Ing. Giuseppe Baldo	Ing. Francesco Guidolin
REDAZIONE:	CONTROLLO INTERNO:	APPROVAZIONE INTERNA:
Ing. Francesco Guidolin 051 121 18	Ing. Giuseppe Baldo 051 121 18	Ing. Giuseppe Baldo 051 121 18
PERCORSO DIGITALE:	DATA:	
\\...1150-Consegna	Dicembre 2018	


All.2.3 - Sezioni trasversali stato di fatto

Sezione bacino di invaso A-A

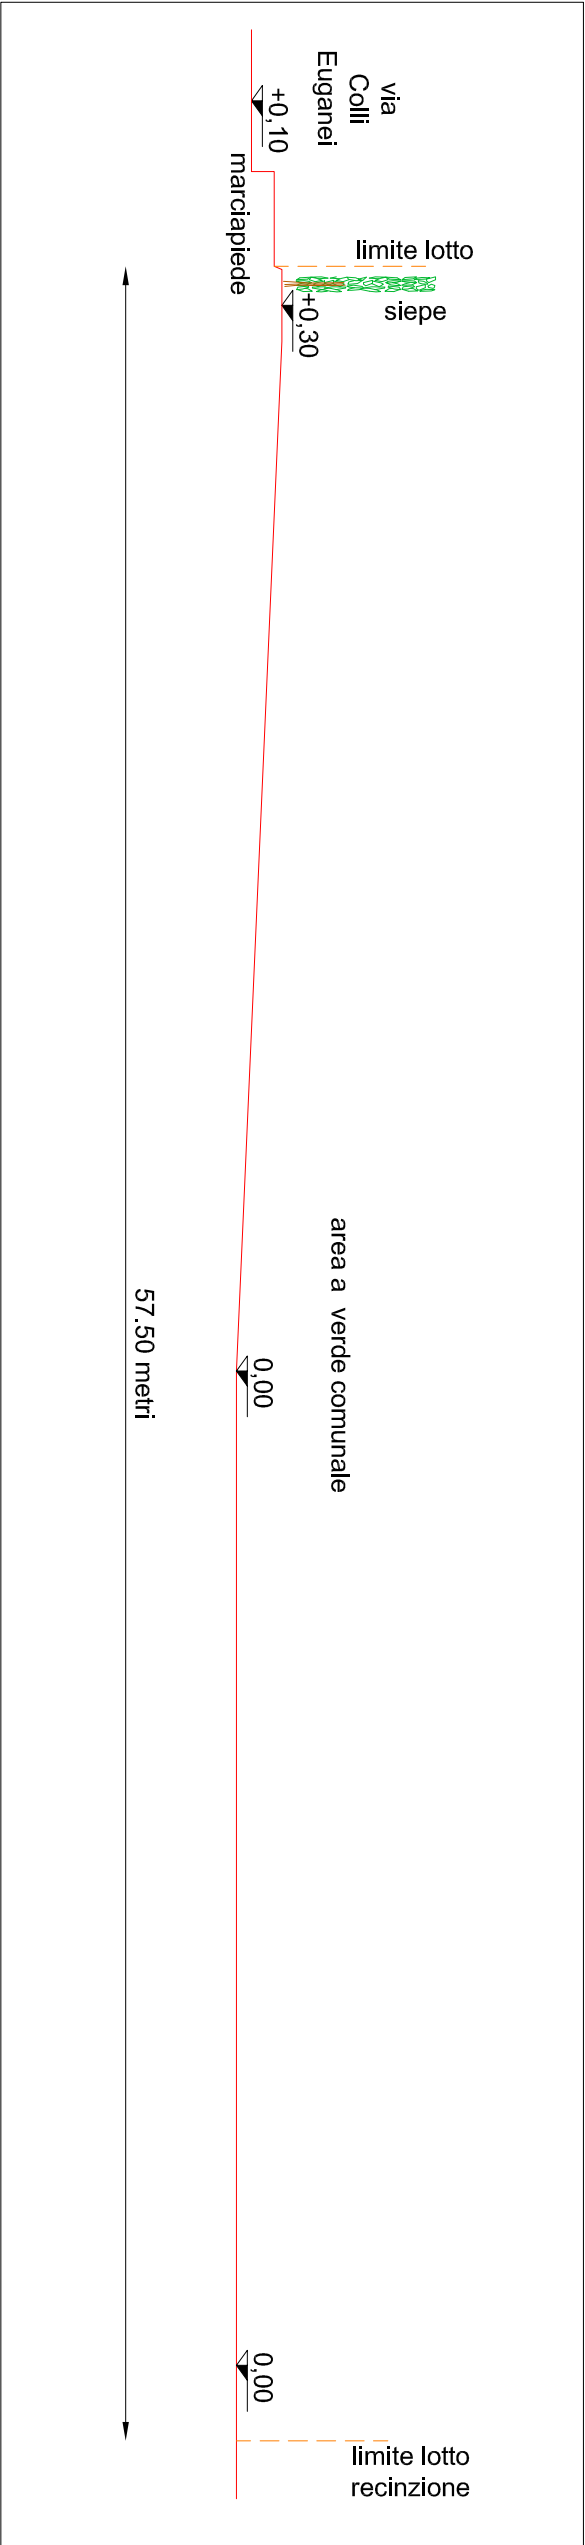

Scala ascisse 1:200 - Scala ordinate 1:50

Sezione bacino di invaso B-B

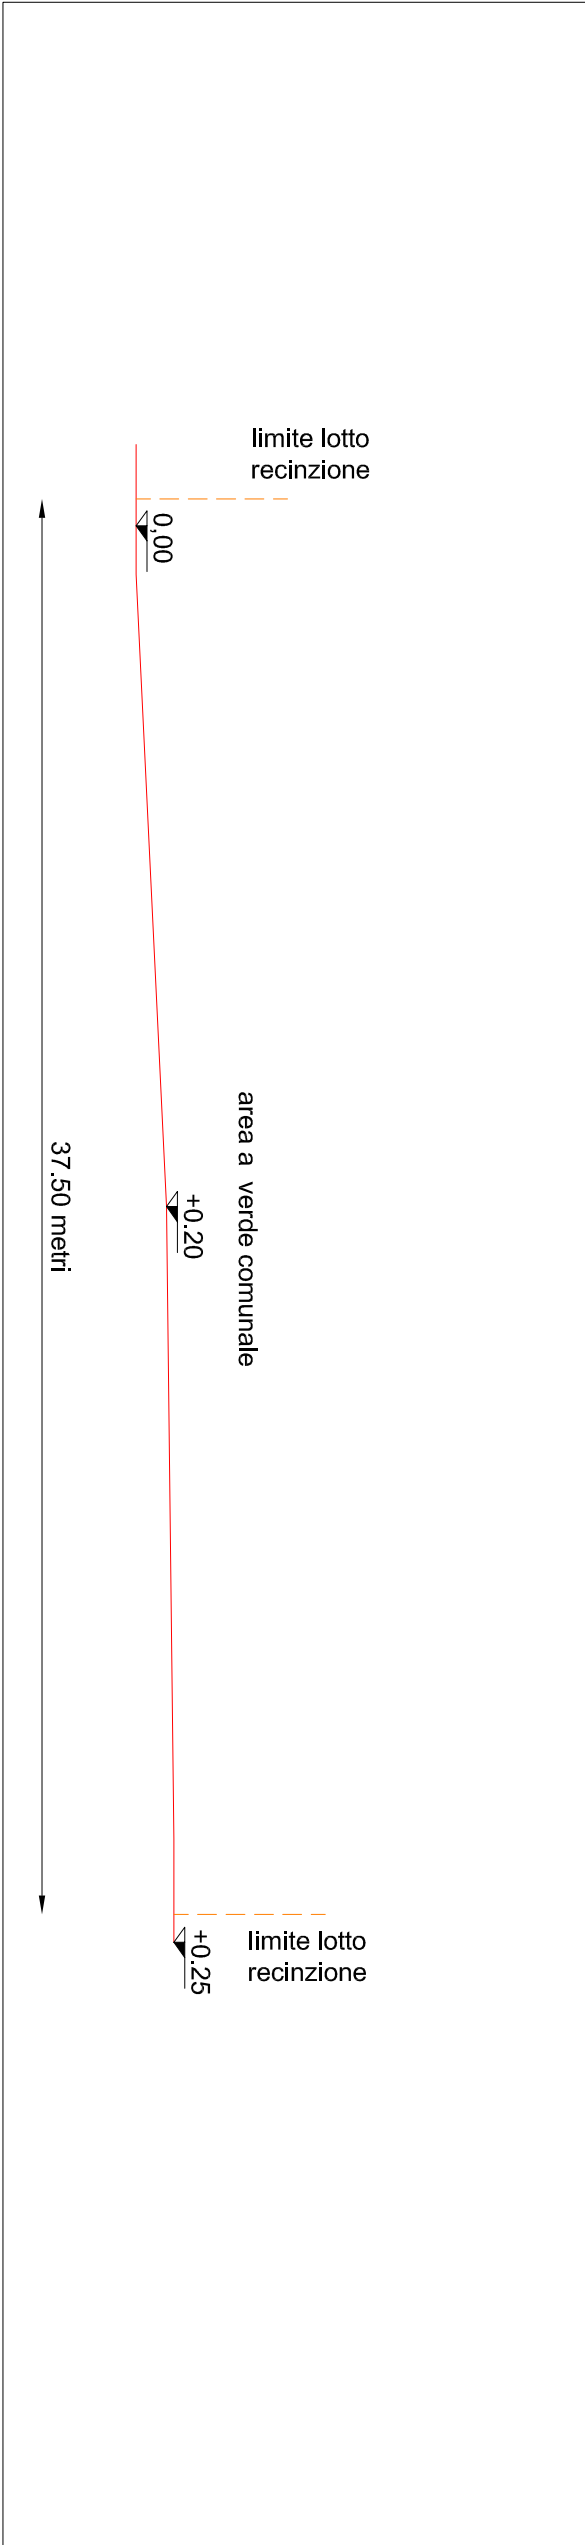

Sezione bacino di invaso C-C

Scala ascisse 1:200 - Scala ordinate 1:50

