COMUNE DI SACCOLONGO

PIANO PARTICOLAREGGIATO AREE CENTRALI

PROGETTO ESECUTIVO
COMPLETAMENTO OPERE DI MITIGAZIONE IDRAULICA
CUP G45I18000120004 - CIG Z3225E6368

All.3.3 - Sezioni trasversali stato di progetto

COMMITTENTE: Comune di Saccolongo	PROGETTISTA OPERE IDRAULICHE : Ing .Giuseppe Baldo	GRUPPO DI LAVORO: Ing. Francesco Guidolin
REDAZIONE: Ing. Francesco Guidolin 05| 12 | 18	CONTROLLO INTERNO: Ing. Giuseppe Baldo 05| 12 | 18	APPROVAZIONE INTERNA: Ing. Giuseppe Baldo 05| 12 | 18
PERCORSO DIGITALE: \...1150-Consegna		DATA: Dicembre 2018

INGEGNERE GIUSEPPE BALDO
INGEGNERIA E AMBIENTE

SEDE OPERATIVA
Via Brianza 19 | 30034
Oriago di Mira | VENEZIA | ITALIA
telefono +39 041 5631962
fax +39 041 5639231
www.aequagroup.com

SEDE FISCALE
Via Nazario Sauro n.17 | 30171
Mestre | VENEZIA | ITALIA
C.F. BLDGPP65H06L736K
P.IVA 03401670272

Il presente documento, elaborato per il committente da INGEGNERE GIUSEPPE BALDO, non può essere riprodotto o comunicato a terzi senza preventiva autorizzazione scritta

Sezione bacino di invaso A-A

Scala ascisse 1:200 - Scala ordinate 1:50

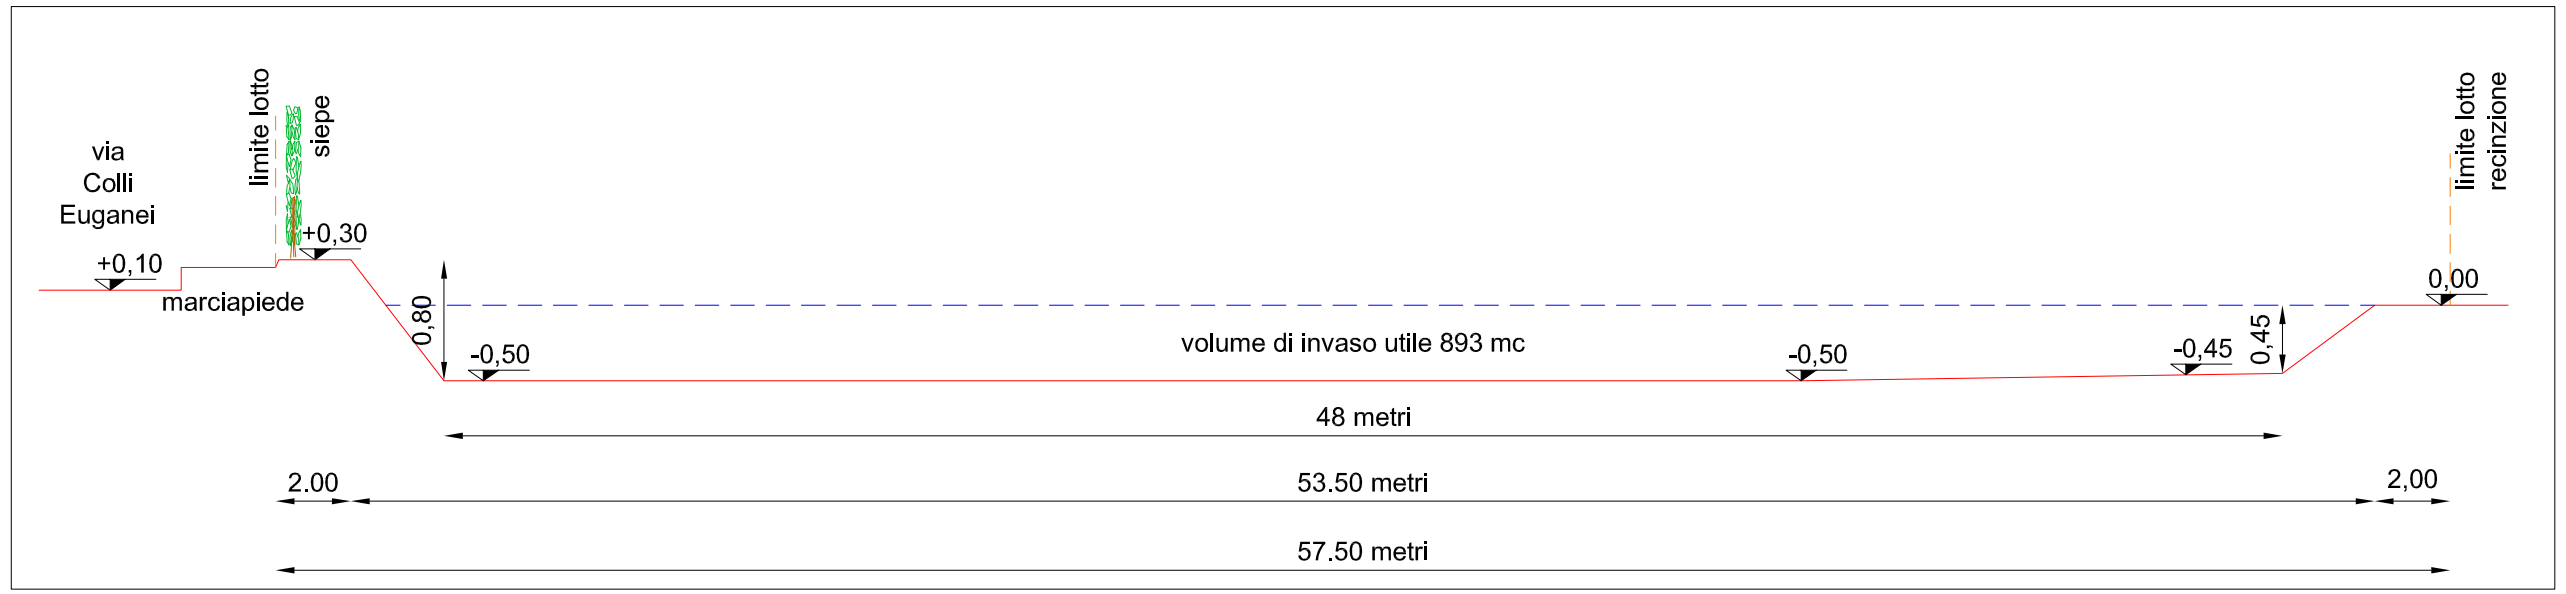

Sezione bacino di invaso B-B

Scala ascisse 1:200 - Scala ordinate 1:50

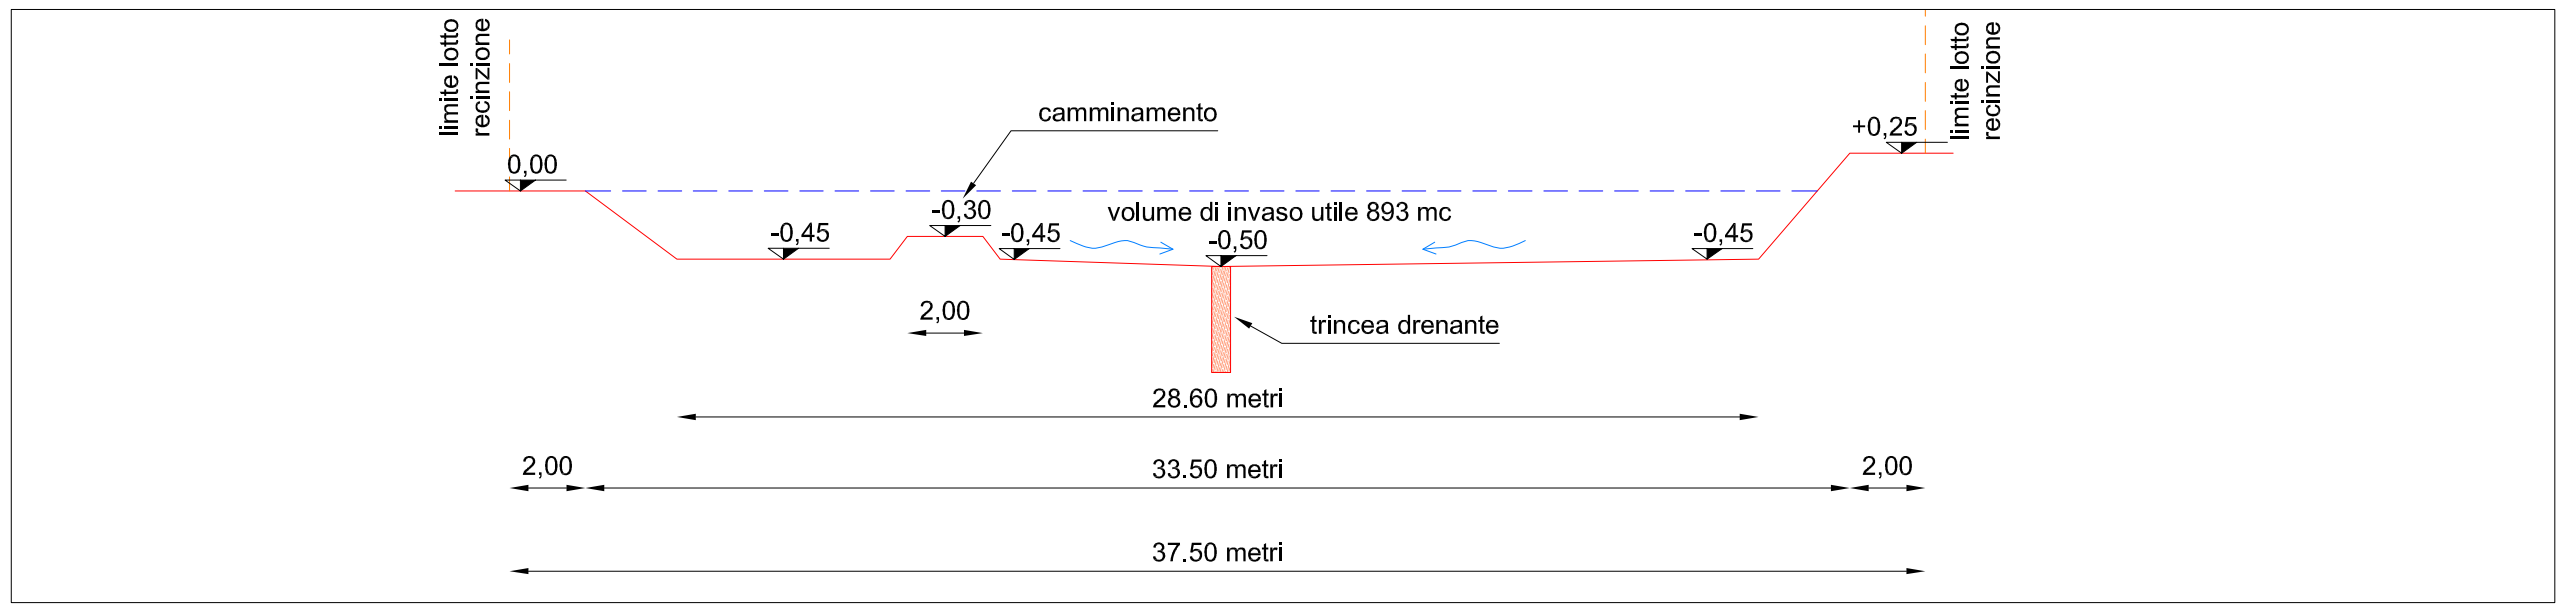

Sezione bacino di invaso C-C
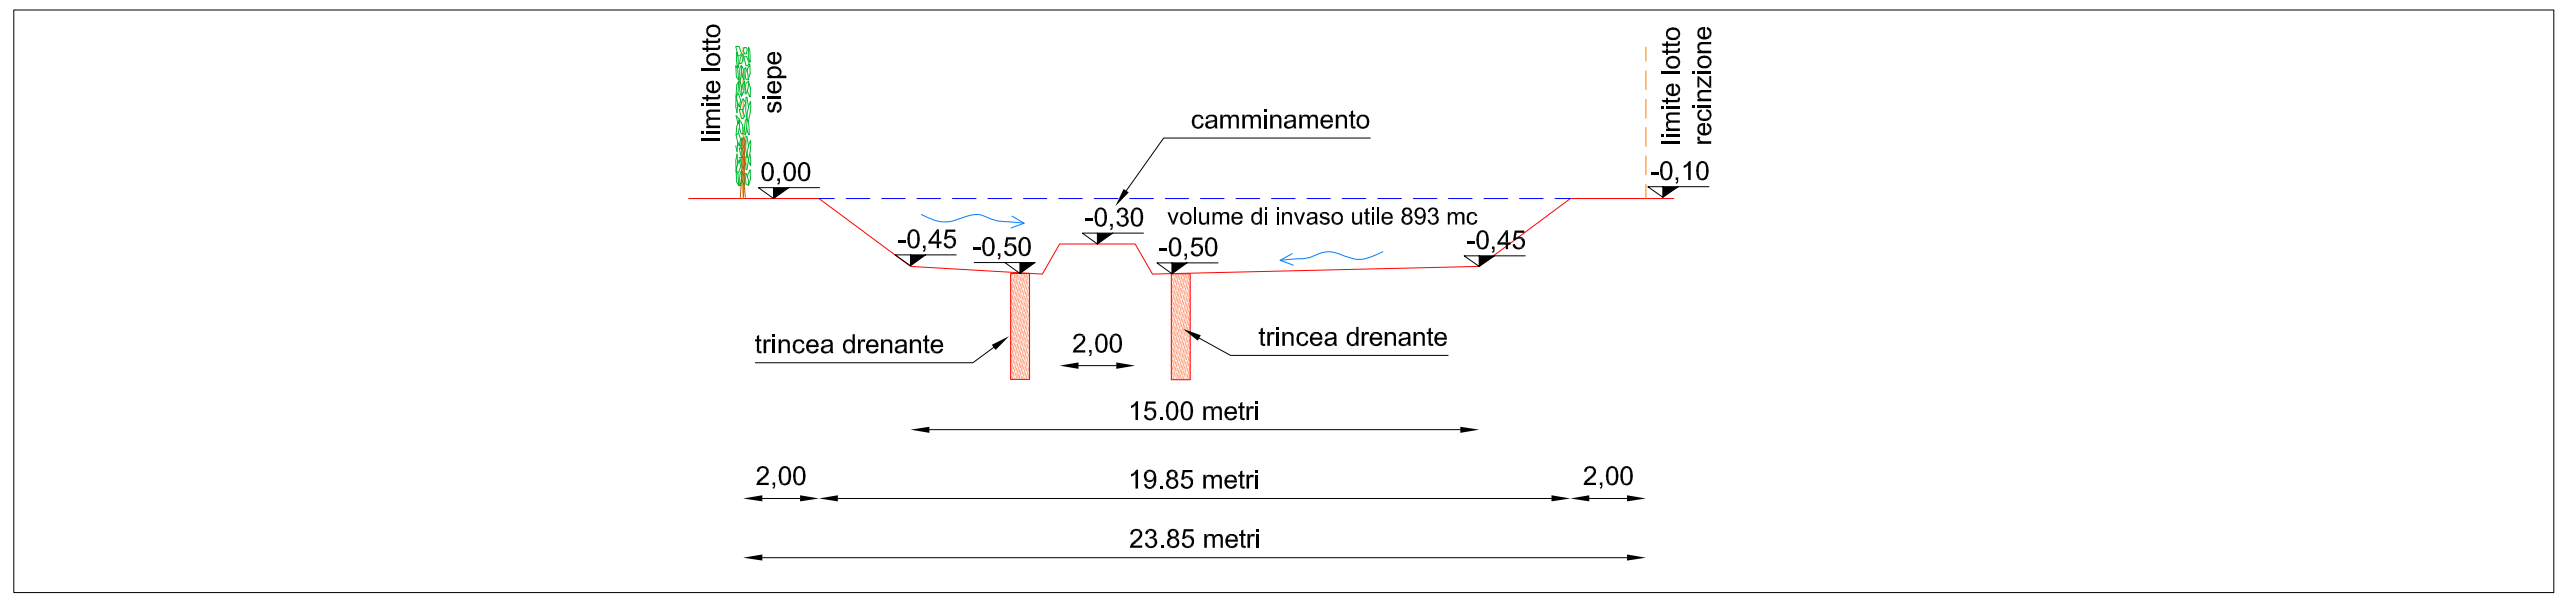
Scala ascisse 1:200 - Scala ordinate 1:50