COMUNE DI SACCOLONGO

PIANO PARTICOLAREGGIATO AREE CENTRALI

PROGETTO ESECUTIVO
COMPLETAMENTO OPERE DI MITIGAZIONE IDRAULICA
CUP G45I18000120004 - CIG Z3225E6368

AII.3.4 - Particolari costruttivi

COMMITTENTE: Comune di Saccolongo	PROGETTISTA OPERE IDRAULICHE : Ing .Giuseppe Baldo	GRUPPO DI LAVORO: Ing. Francesco Guidolin
REDAZIONE: Ing. Francesco Guidolin 05| 12 | 18	CONTROLLO INTERNO: Ing. Giuseppe Baldo 05| 12 | 18	APPROVAZIONE INTERNA: Ing. Giuseppe Baldo 05| 12 | 18
PERCORSO DIGITALE: \...1150-Consegna		DATA: Dicembre 2018

INGEGNERE GIUSEPPE BALDO
INGEGNERIA E AMBIENTE
SEDE OPERATIVA
Via Brianza 19 | 30034
Oriago di Mira | VENEZIA | ITALIA
telefono +39 041 5631962
fax +39 041 5639281
www.aequagroup.com
SEDE FISCALE
Via Nazario Sauro n.17 | 30171
Mestre | VENEZIA | ITALIA
C.F. BLDGPP65H06L736K
P.IVA 03401670272

Il presente documento, elaborato per il committente da INGEGNERE GIUSEPPE BALDO , non può essere riprodotto o comunicato a terzi senza preventiva autorizzazione scritta

Sezione connessione idraulica con scolo Bolzan — Scala 1:50

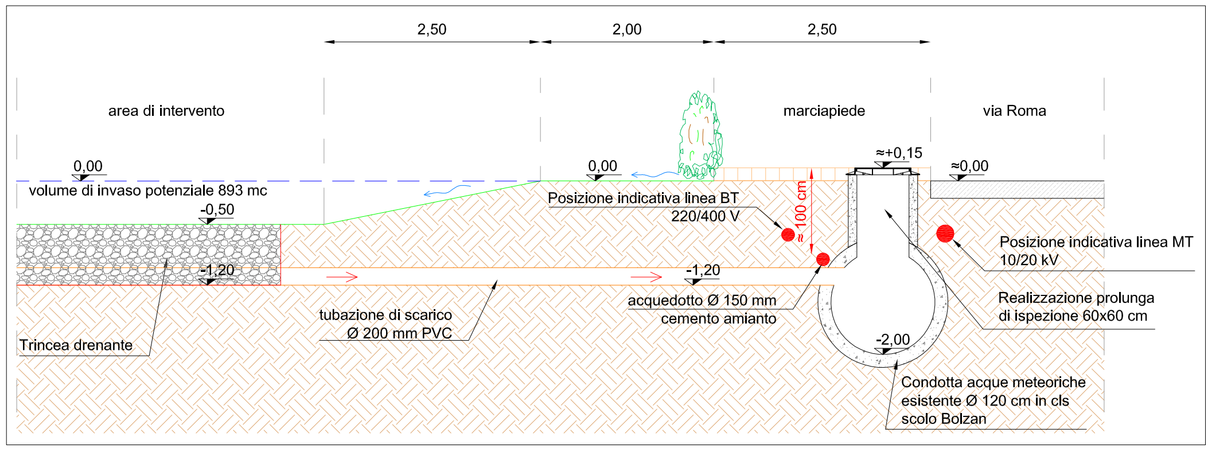

Sezione trincea drenante — Scala 1:10

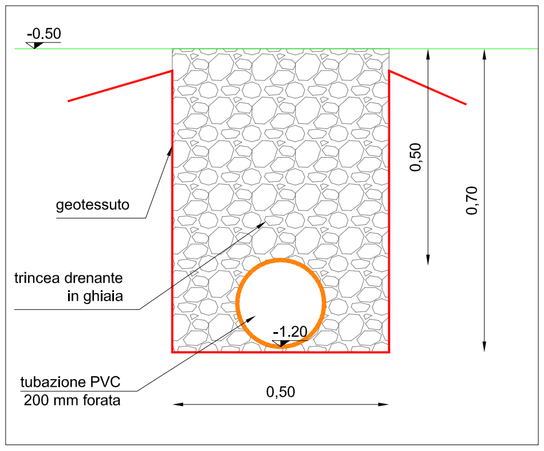

Sezione connessione idraulica con pozzetto 21 esistente — Scala 1:50

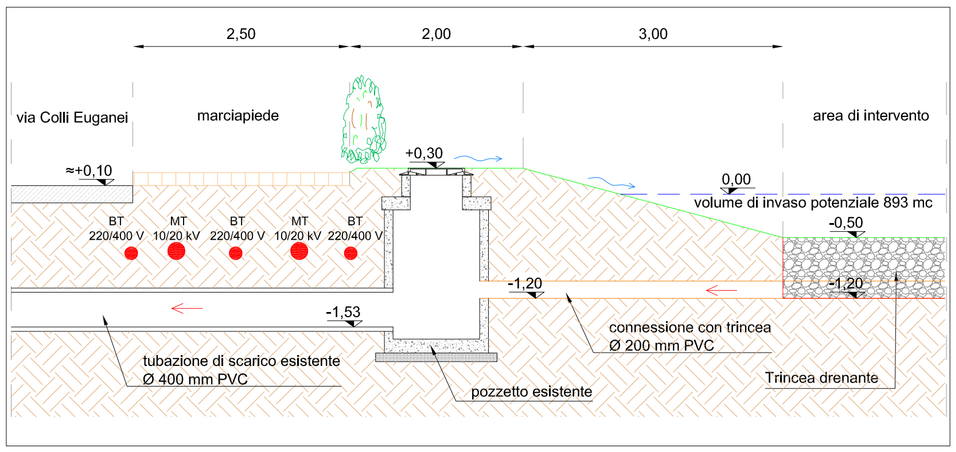

Risoluzione interferenza condotta acquedotto in cemento amianto innesto in scolo Bolzan — Scala 1:50

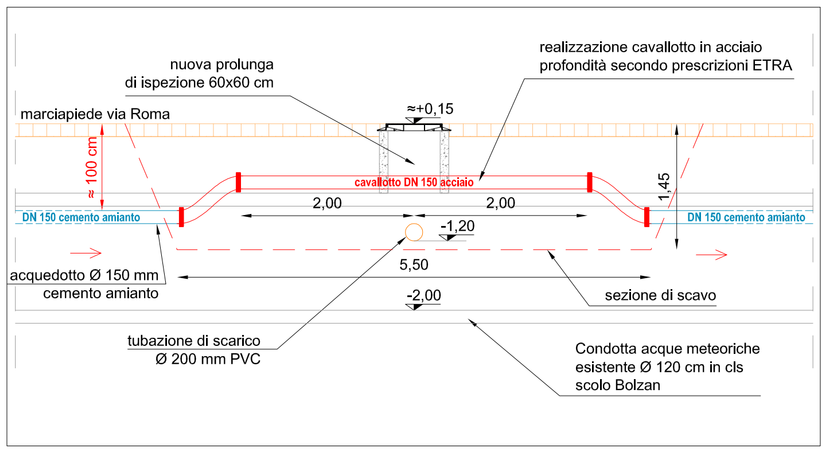

Dettaglio plinto e palo illuminazione — Scala 1:20

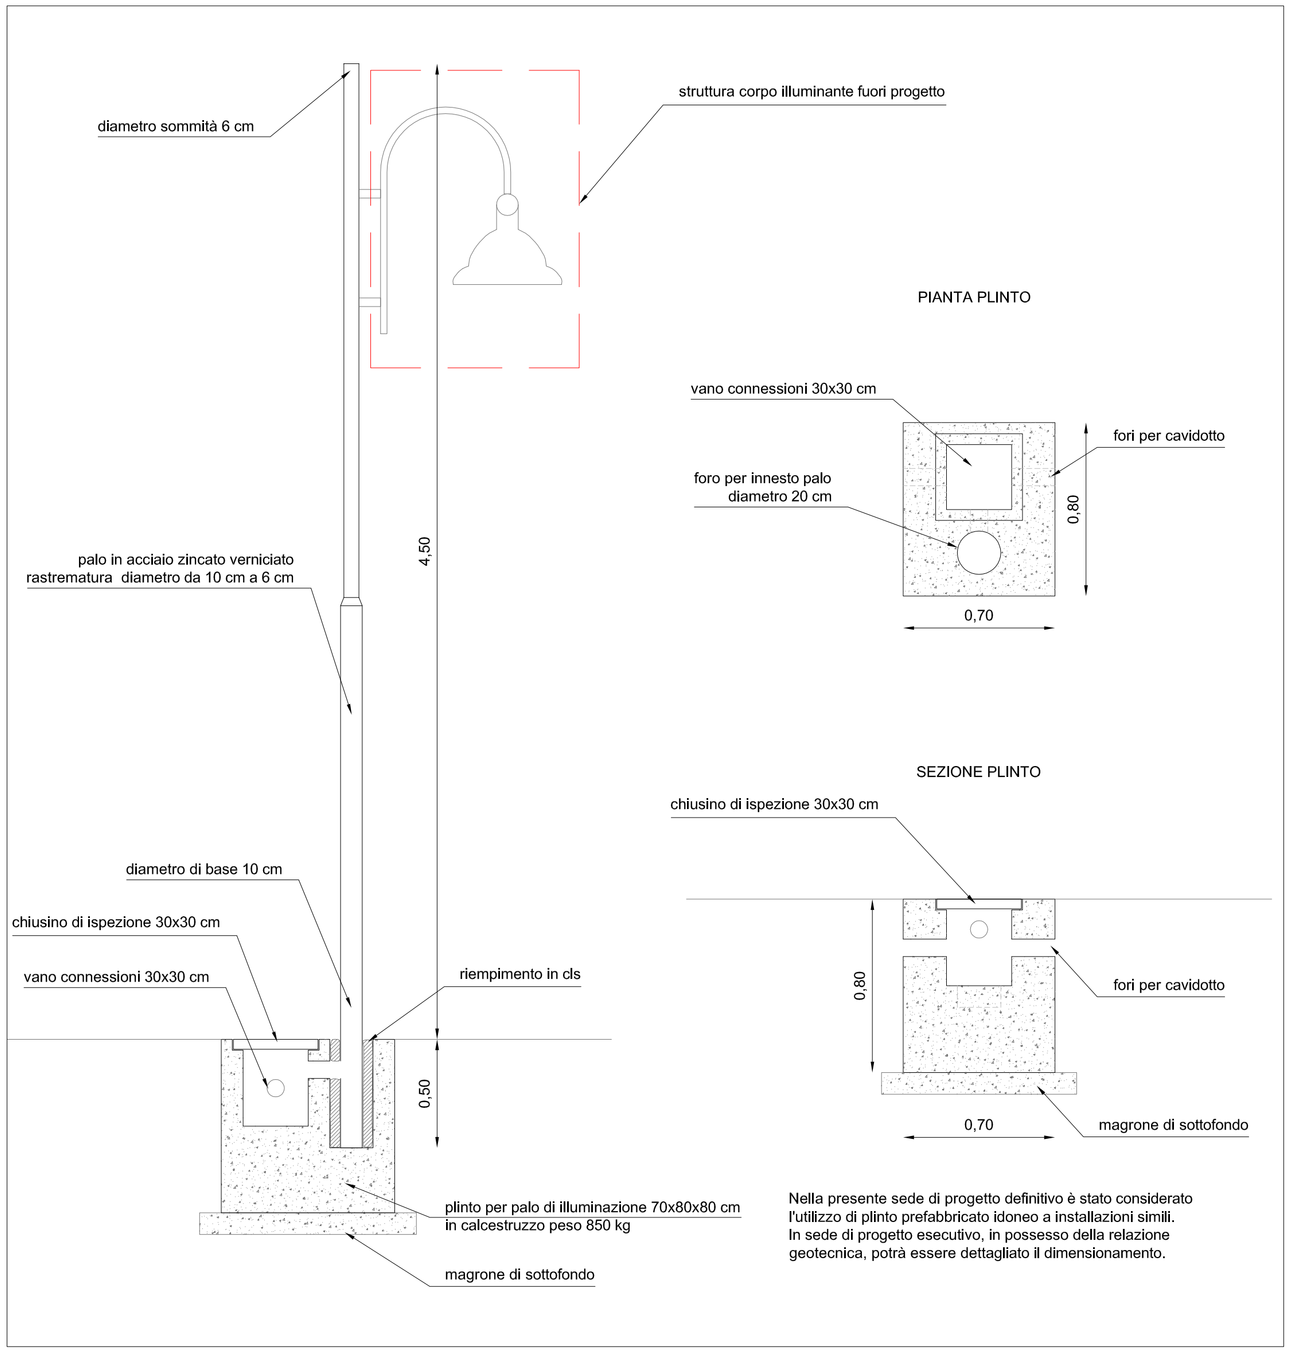

Nella presente sede di progetto definitivo è stato considerato l'utilizzo di plinto prefabbricato idoneo a installazioni simili. In sede di progetto esecutivo, in possesso della relazione geotecnica, potrà essere dettagliato il dimensionamento.

Sezione trincea cavidotto — Scala 1:10

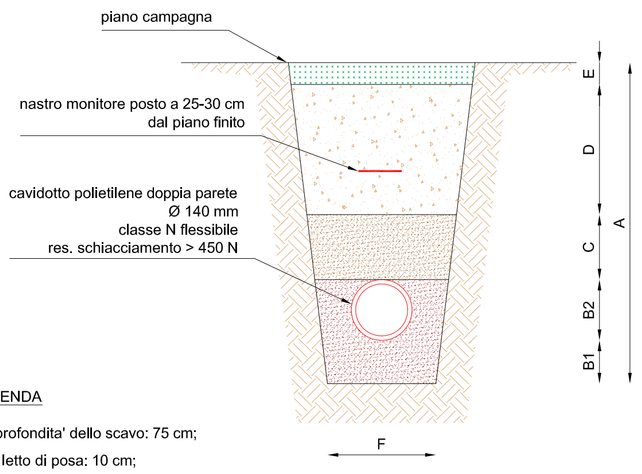

LEGENDA

A - profondita' dello scavo: 75 cm;

B1 - letto di posa: 10 cm;

B2 - strato di 14 cm realizzato con sabbia fino a raggiungere la generatrice del tubo (costipazione da eseguire solo sui fianchi);

C - strato di 15 cm di sabbia costipato solo lateralmente al cavidotto e non sulla verticale dello stesso;

D - strato di 30 cm di materiale proveniente dallo scavo depurato dalle pietre di diametro superiore a 10 cm e dai frammenti vegetali;

E - strato di 5 cm per riempimento con terreno vegetale;

F - larghezza dello scavo: del tipo a trincea stretta con larghezza 25 cm.
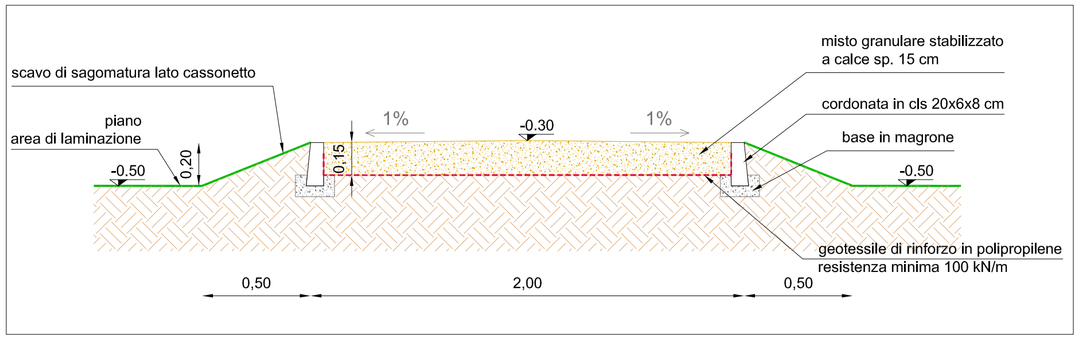
Sezione camminamento — Scala 1:20