


SEZIONE n° 1
Dist. precedente. = 0.00 m.
Dist. Prog. = 7,00 m.
Dist. successiva = 31,00 m.

Scavo	2,71 mq
Riporto materiale arido	0.92 mq
Bonifica in sabbia	0.00 mq
Materiale recupero scavo	0.02 mq

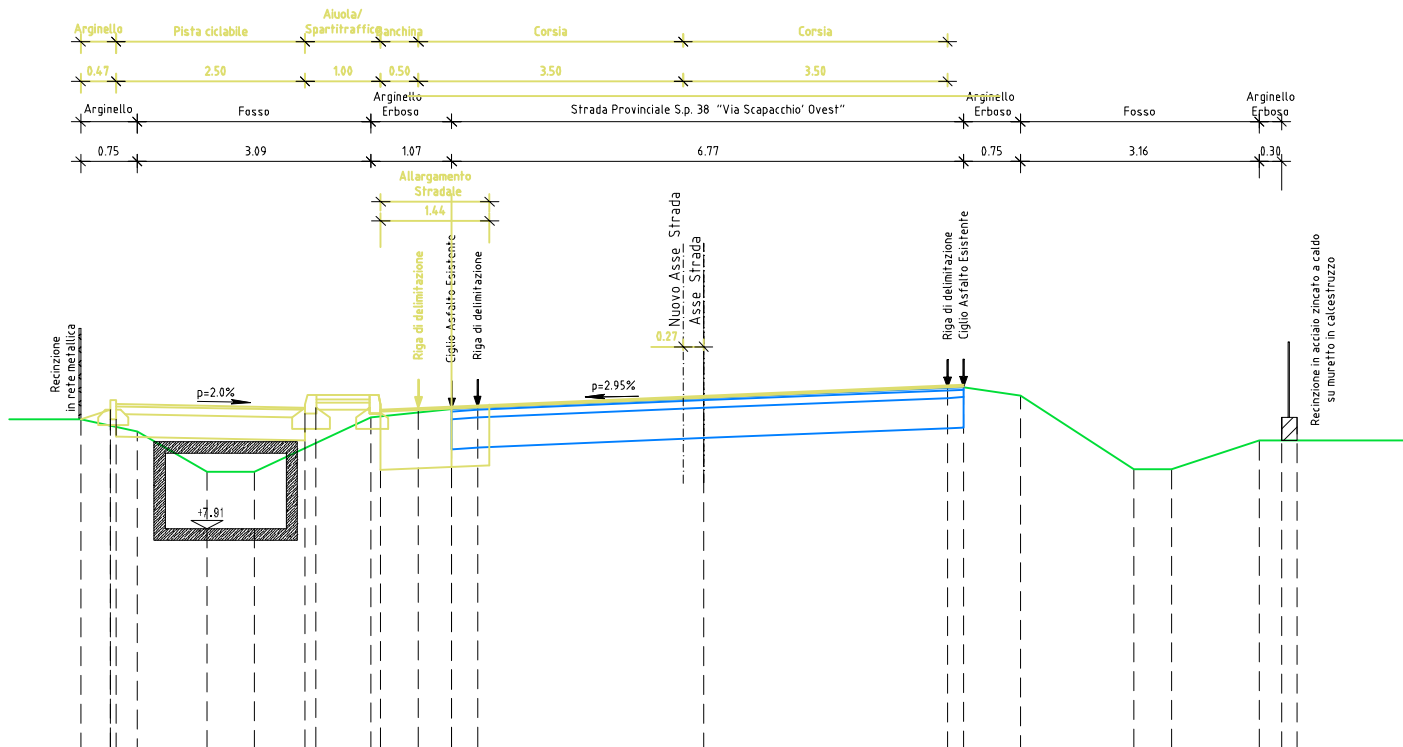


SCALA 1:100

QUOTE TERRENO	9.36	9.20	8.66	8.66	9.38	9.49	9.51	9.64	9.77	9.76	9.67	8.70	8.70	9.08	9.08
DIST.PARZIALI TERRENO	0.75	0.92	0.63	1.54	1.07	0.34	2.99	3.23	0.21	0.75	1.50	0.50	1.16	0.30	0.30
QUOTE PROGETTO	9.36	10.11	9.56	9.56	9.66	9.49	9.51	9.67	9.67	9.67	9.67	8.70	8.70	9.08	9.08
DIST.PARZIALI PROGETTO	0.53	0.08	2.50	1.00	0.50	0.50	3.50	0.27	3.23	0.27	3.50	3.50	3.50	3.50	3.50
DIST.PROGR. PROGETTO	8.24	7.85	7.77	5.27	4.27	3.77	0.27	0.00	3.53	3.53	3.53	3.53	3.53	3.53	3.53

SEZIONE n° 2
Dist. precedente. = 31.00 m.
Dist. Prog. = 38,00 m.
Dist. successiva = 58,00 m.

Scavo	1,53 mq
Riporto materiale arido	1,18 mq
Bonifica in sabbia	0.00 mq
Materiale recupero scavo	0.28 mq

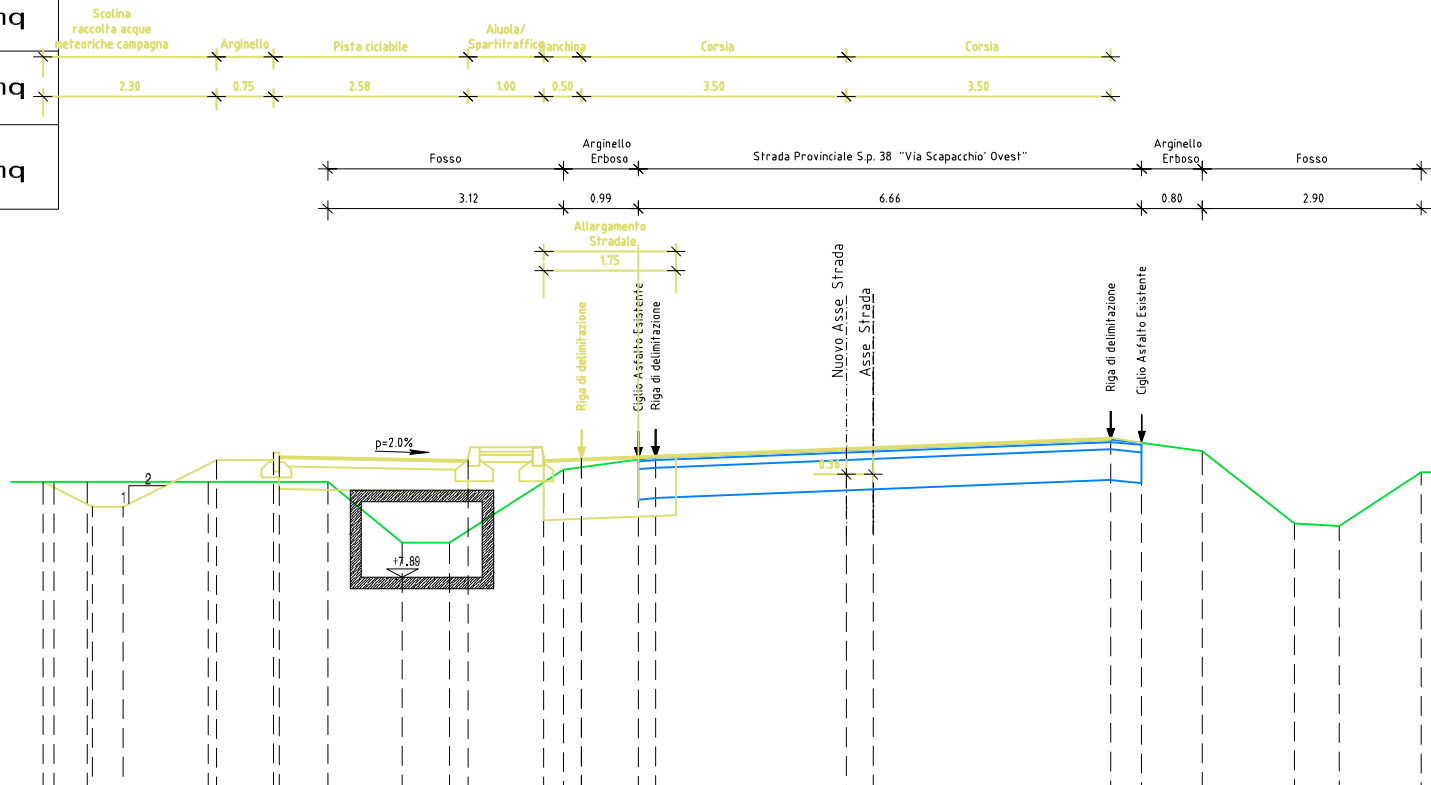


SCALA 1:100

QUOTE TERRENO	9.15	9.15	8.35	8.35	9.31	9.45	9.47	9.58	9.71	9.67	9.56	8.60	8.57	9.28
DIST.PARZIALI TERRENO	3.61	0.99	0.62	1.51	0.99	0.23	2.88	3.14	0.41	0.80	1.22	0.58	1.09	
QUOTE PROGETTO	9.15	8.82	8.82	9.44	9.54	9.54	9.54	9.60	9.74	9.67	9.67	8.60	8.57	9.28
DIST.PARZIALI PROGETTO	0.66	0.40	1.24	0.73	0.08	2.50	1.00	0.50	3.50	0.36	3.14	0.41		
DIST.PROGR. PROGETTO	10.98	10.33	9.93	8.69	8.16	7.50	5.36	4.36	3.86	0.36	0.00	3.14	3.55	

SEZIONE n° 3
Dist. precedente. = 58,00 m.
Dist. Prog. = 96,00 m.
Dist. successiva = 30,00 m.

Scavo	1,88 mq
Riporto materiale arido	1,38 mq
Bonifica in sabbia	0.00 mq
Materiale recupero scavo	0,34 mq

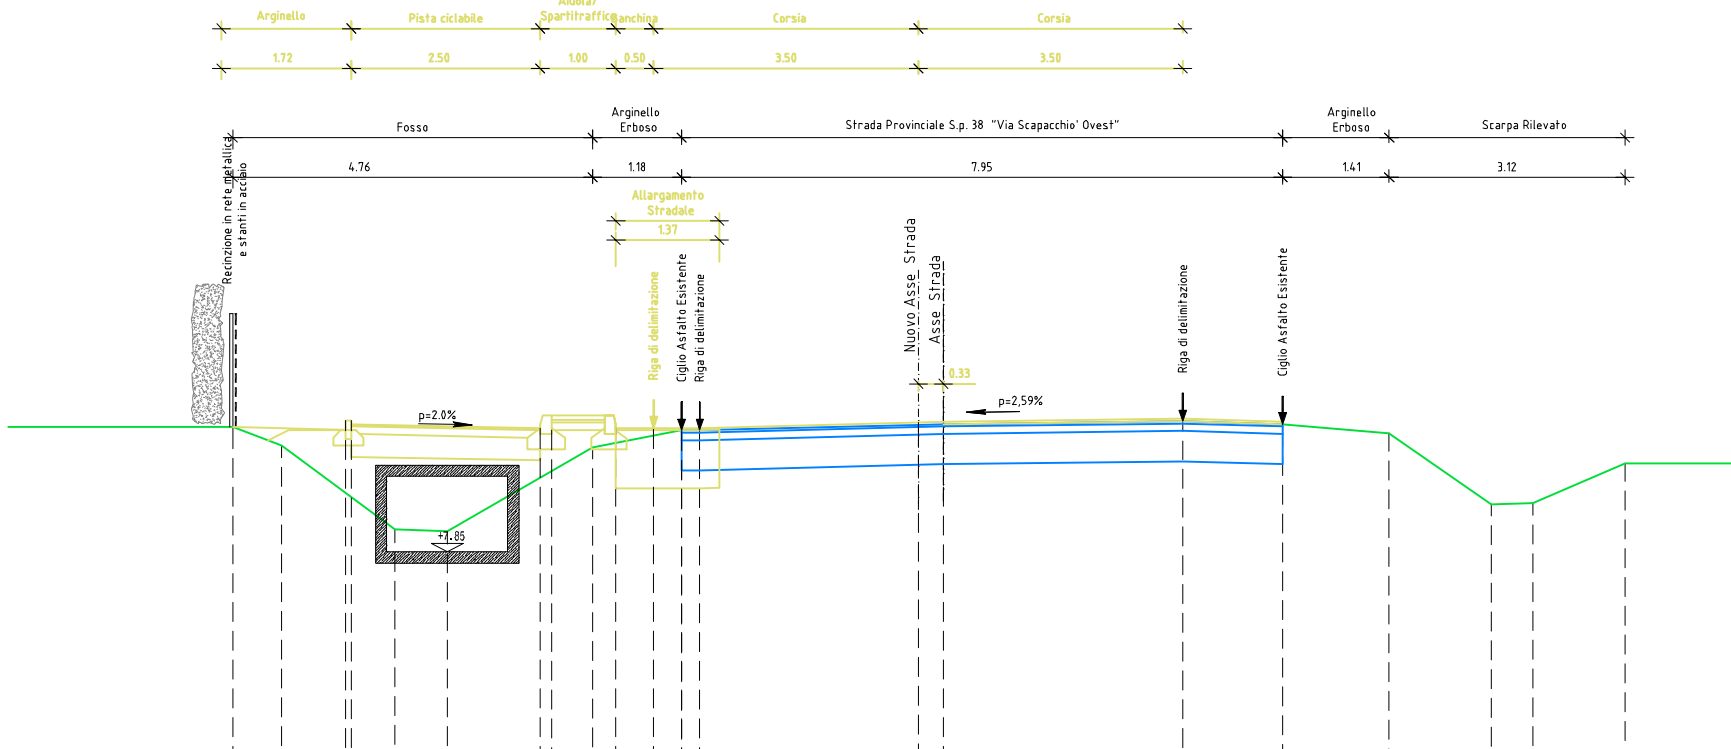

SCALA 1:100

QUOTE TERRENO	9.50	9.26	8.15	8.12	9.23	9.46	9.46	9.54	9.58	9.54	9.42	8.48	8.50	9.02
DIST.PARZIALI TERRENO	0.65	1.50	0.69	1.92	1.18	0.21	3.22	3.17	1.32	1.41	1.35	0.55	1.22	
QUOTE PROGETTO	9.50	9.54	9.54	9.54	9.66	9.49	9.56	9.57	9.61	9.57				
DIST.PARZIALI PROGETTO	1.24	0.06	2.50	1.00	0.50	3.50	0.33	3.50	1.32					
DIST.PROGR. PROGETTO	9.15	7.91	7.83	5.33	4.33	3.83	0.33	0.00	3.17	4.49				

COMUNE DI SACCOLONGO
Provincia di Padova

Progetto Definitivo-Esecutivo:
REALIZZAZIONE DI UN TRATTO DI PISTA CICLABILE LUNGO LA S.P. 38 "SCAPACCHIO' CON ALLARGAMENTO DELLA STESSA NEL TRATTO " TRA VIA RIALTELLO ED IL CONFINE COMUNALE

Elaborati:
Sezioni stradali 1:100

Committente:
COMUNE DI SACCOLONGO
Via Roma, 27
35030, Saccolongo -Padova-

Data:
Novembre 2017