

**SEZIONE TIPO
in prossimità lato campagna**

Sostegno tipo cilindrico
tronco-conico in acciaio

Fosso esistente Arginello Erboso Strada Provinciale S.p. 38 "Via Scapacchio" Ovest Arginello Erboso Fosso

3.12 1.52 6.66 0.80 2.90

Scolina raccolta acque meteoriche campagna Scarpatata Arginello

1.60 0.64 0.83 2.50

Pista ciclabile Aiupia/ Spariti trafficanti

1.00 0.50 3.50 7.50 3.50

Corsia Corsia

7.00

Allargamento stradale- Larghezza Variabile

1.75 Variabile

Riga di delimitazione

0.50 Ammassamento su Cassonetto Esistente

Retifica nuovo Asse SP 38

Asse Strada

Riga di delimitazione

Ciglio Asfalto Esistente

Riga di delimitazione

Ciglio Asfalto Esistente

Sottofondo in Tout-Venant del tipo A1-a, A1-b, (classificazione e tabella UNI-CNR 10006) proveniente da cave di prestito

Cordonata prefabbricata in cls delle dimensioni cm.8x25

Rivestimento della scarpatata con terreno vegetale proveniente dagli scavi di scotito

Masselli prefabbricati in calcestruzzo dello spessore di cm. 6

Platea in calcestruzzo XC2 C25/30 IN S4, dello spessore di cm. 20, armato con rete elettrosaldata ø 8 a maglia 20x20 cm.

Elemento scatolare prefabbricato per la raccolta delle acque meteoriche

Caditoia in ghisa C250 e pozzetto sifonato in cls.

Tubo in PVC SN 8 ø 160/200 mm.

Cordonata prefabbricata in cls delle dimensioni cm.12/15x25

PIANO CAMPAGNA

1 2

Riempimento con terreno arido del tipo A2-4, A2-5, A3 proveniente da cave di prestito

Cassonetto stradale esistente

p=2.0%

p=2.98%

p=2.98%

PARTICOLARE CASSONETTO PISTA CICLABILE

Scala 1:10

Scala 1:10

SEZIONE TIPO
in prossimità delle Recinzioni

Sostegno tipo cilindrico tronco-conico in acciaio

Fosso esistente

Arginello Erboso

Srda Provinciale S.p. 38 "Via Scapacchio' Ovest"

Arginello Erboso

Fosso

Arginello Erboso

3.84

1.07

6.77

0.75

3.16

0.30

Arginello

Pista ciclabile

Spartitraffico

Aluola

Ranchina

Corsia

Corsia

0.47

2.50

1.00

0.50

3.50

7.50

3.50

7.00

Allargamento stradale - Larghezza Variabile

1.44 Variabile

Riga di delimitazione

Ciglio Asfalto Esistente

Riga di delimitazione

Retifica nuovo Asse SP 38

Asse Strada

Riga di delimitazione

Ciglio Asfalto Esistente

p=2.0%

p=2.95%

Cassonetto stradale esistente


0.50 Ammorsamento su Cassonetto esistente

Recinzione in rete metallica

Recinzione in acciaio zincato a caldo su muretto in calcestruzzo

scala 1:10

Materiale tipo A3
spessore cm 20

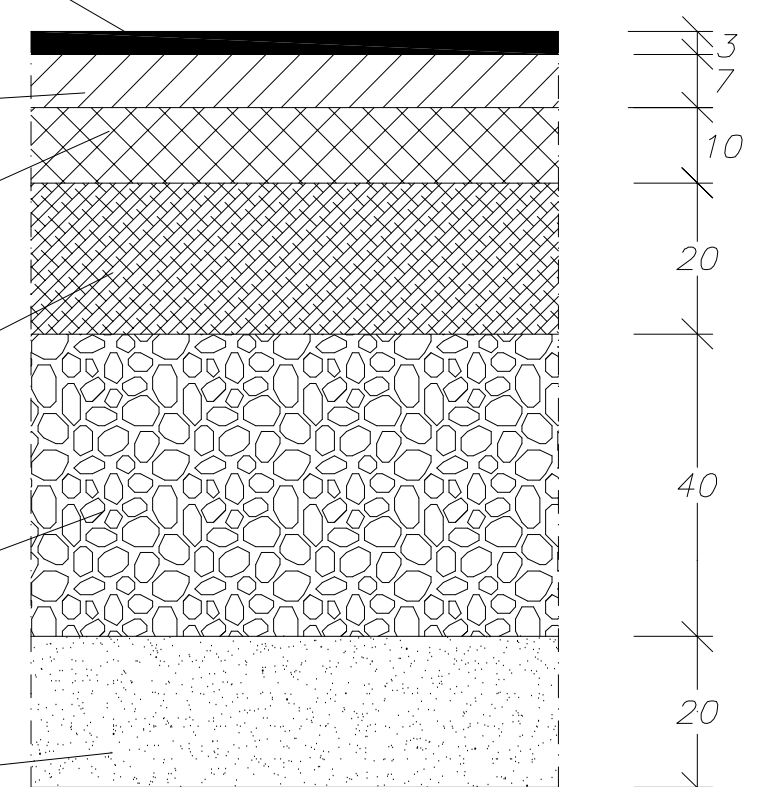

Via Molini 48 - 35030 Saccolongo - Padova
Tel. 049 8016344 - Cell. 347-9692144
e-mail: damiano.zandona@tin.it

COMUNE DI SACCOLONGO
Provincia di Padova

A11. 07