

Progetto Definitivo-Esecutivo:

REALIZZAZIONE DI UN TRATTO DI PISTA CICLABILE LUNGO LA S.P. 38 "SCAPACCHIO" CON ALLARGAMENTO DELLA STESSA NEL TRATTO " TRA VIA RIALTELLO ED IL CONFINE COMUNALE

Elaborati:

Profilo Longitudinale 1:1000:100

Committente:

COMUNE DI SACCOLONGO
 Via Roma, 27
 35030, Saccolongo -Padova-

Data:


Novembre 2017

PROFILO LONGITUDINALE STRADALE ASSE PISTA-CIGLIO STRADA

DATI TECNICI	L = 139,95m. DH = 0.0 m. P = 0.00%
--------------	------------------------------------

LEGENDA:

- PROFILO TERRENO STATO ATTUALE
- PROFILO ASSE PISTA DI PROGETTO
- PROFILO CIGLIO STRADA ESISTENTE

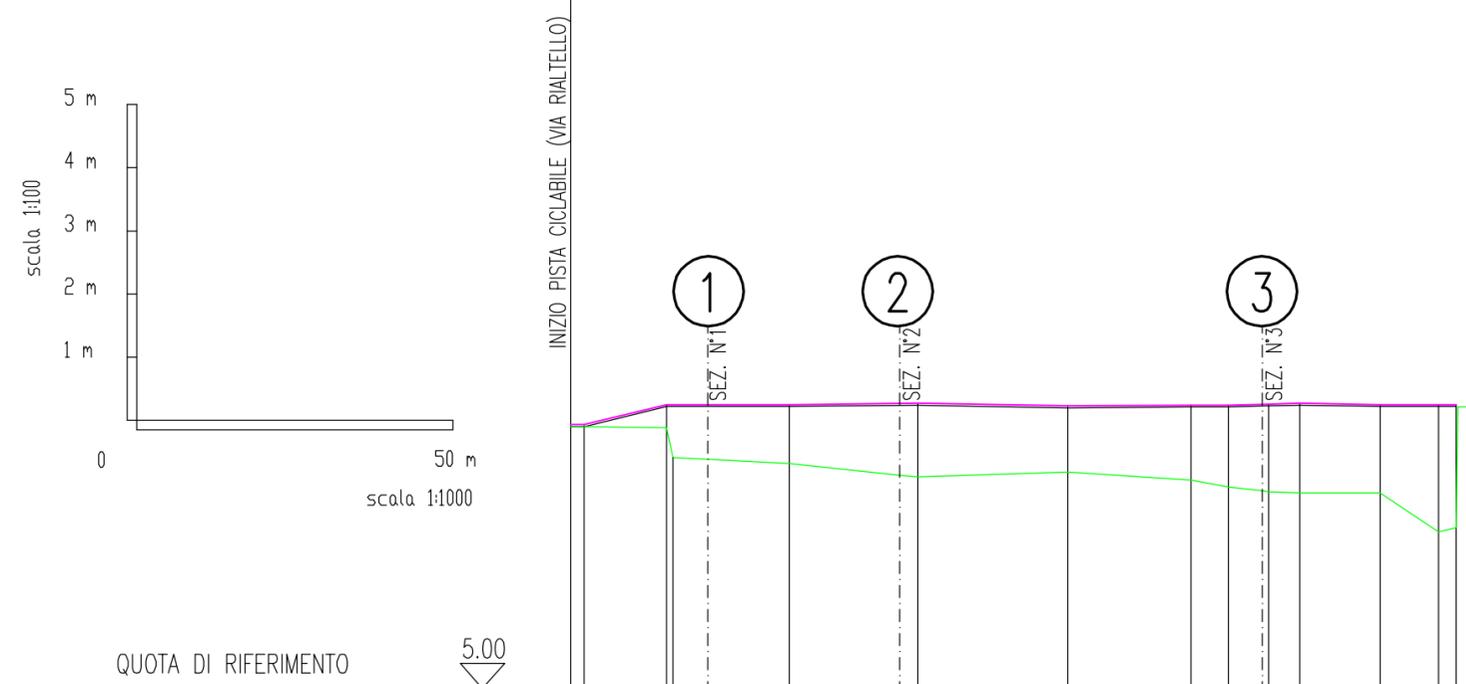

QUOTA DI RIFERIMENTO	5.00														
PUNTI QUOTATI	1	2	3	4	5	6	7	8	9	10	11	12	13		
DISTANZE PROGRESSIVE	0.00	2.16	15.16	34.59	54.88	78.62	98.08	104.02	110.32	115.22	127.92	137.14	139.95		
DISTANZE PARZIALI		2.16	13.00	19.43	20.29	23.74	19.46	5.94	6.30	4.90	12.70	9.22	2.79		
QUOTE TERRENO	9.15	9.14	9.13	8.60	8.57	8.35	8.43	8.30	8.19	8.12	8.10	8.10	7.48	7.53	9.46
QUOTE CIGLIO STRADA (ciglio asfalto)	9.15	9.15	9.47	9.47	9.49	9.45	9.46	9.46	9.47	9.48	9.46	9.46	9.47	9.47	9.46
QUOTE PROGETTO (asse pista)	9.18	9.18	9.50	9.50	9.52	9.48	9.49	9.49	9.51	9.52	9.50	9.50	9.50	9.50	9.50
ANDAMENTO PLANIMETRICO	Sviluppo = 139,95 m.														
DISTANZE ETTOMETRICHE	0.0												1.0		