



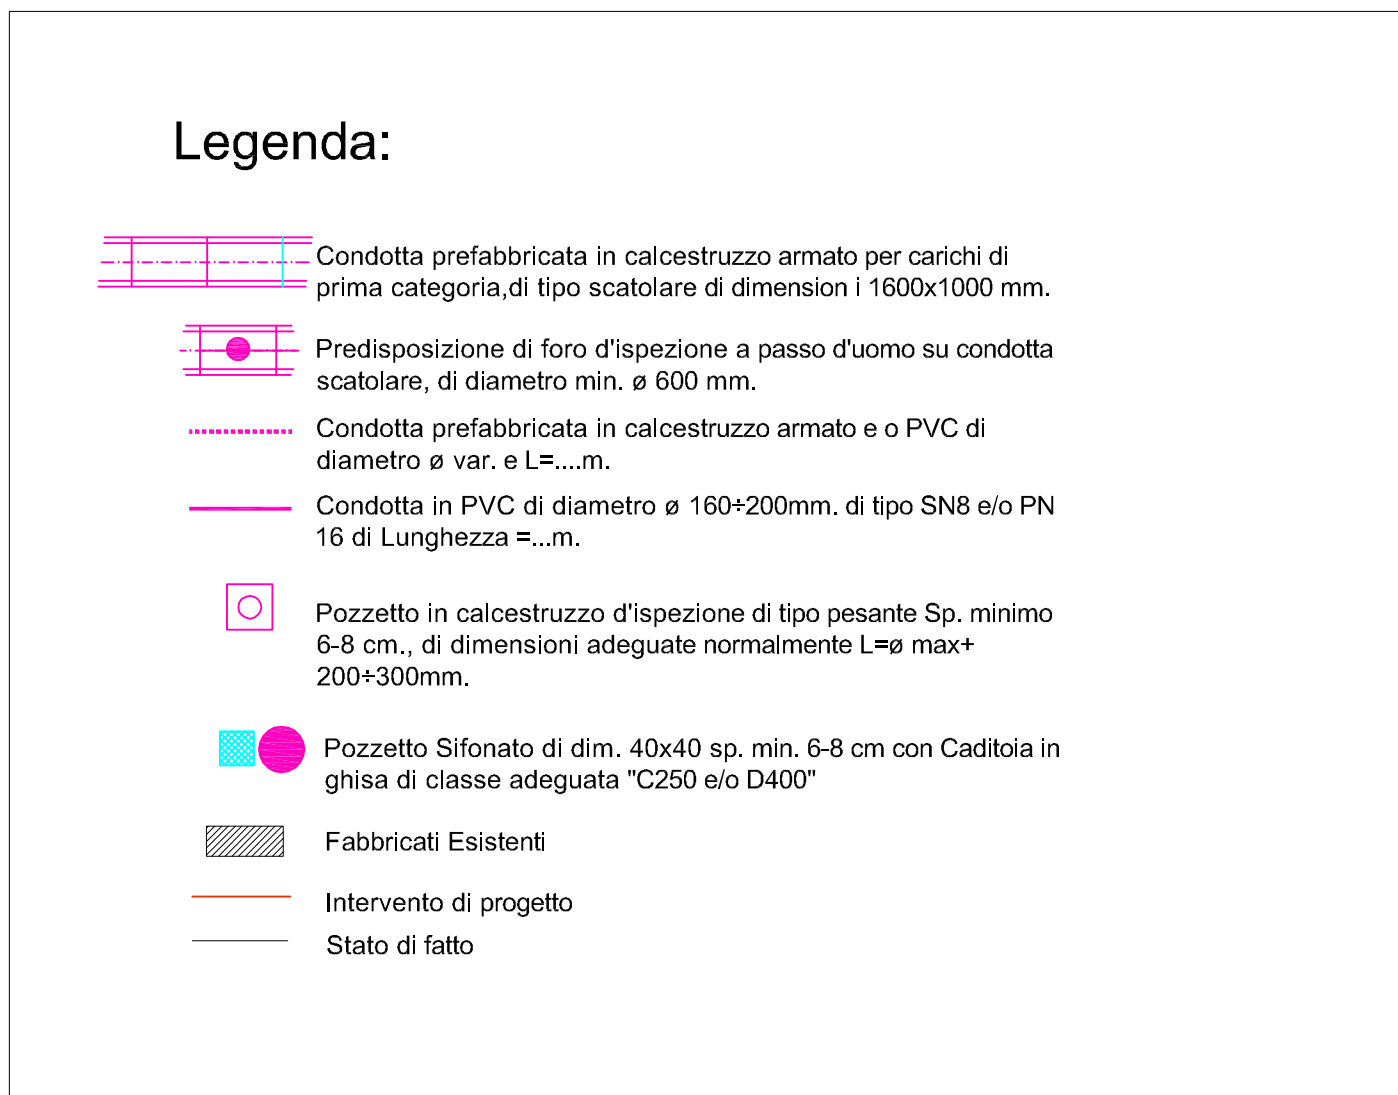

TIPO E DIAMETRO CONDOTTA	MANIFATTO SCATOLARE 160x100 cm IN CALCESTRUZZO ARMATO									
POZZETTI/ ISPEZIONI	P1	P2	P3	P4	P5	P6	P7	P8	P9	

LEGENDA:

	PROFILO ATTUALE DEL FOSSO
	PROFILO LONGITUDINALE DELLA STRADA "CIGLIO ASFALTO"
	PROFILO TOMBINATURE ESISTENTI
	NUOVO PROFILO FOGNATURA ACQUE METEORICHE (CONDOTTA E FOSSO)

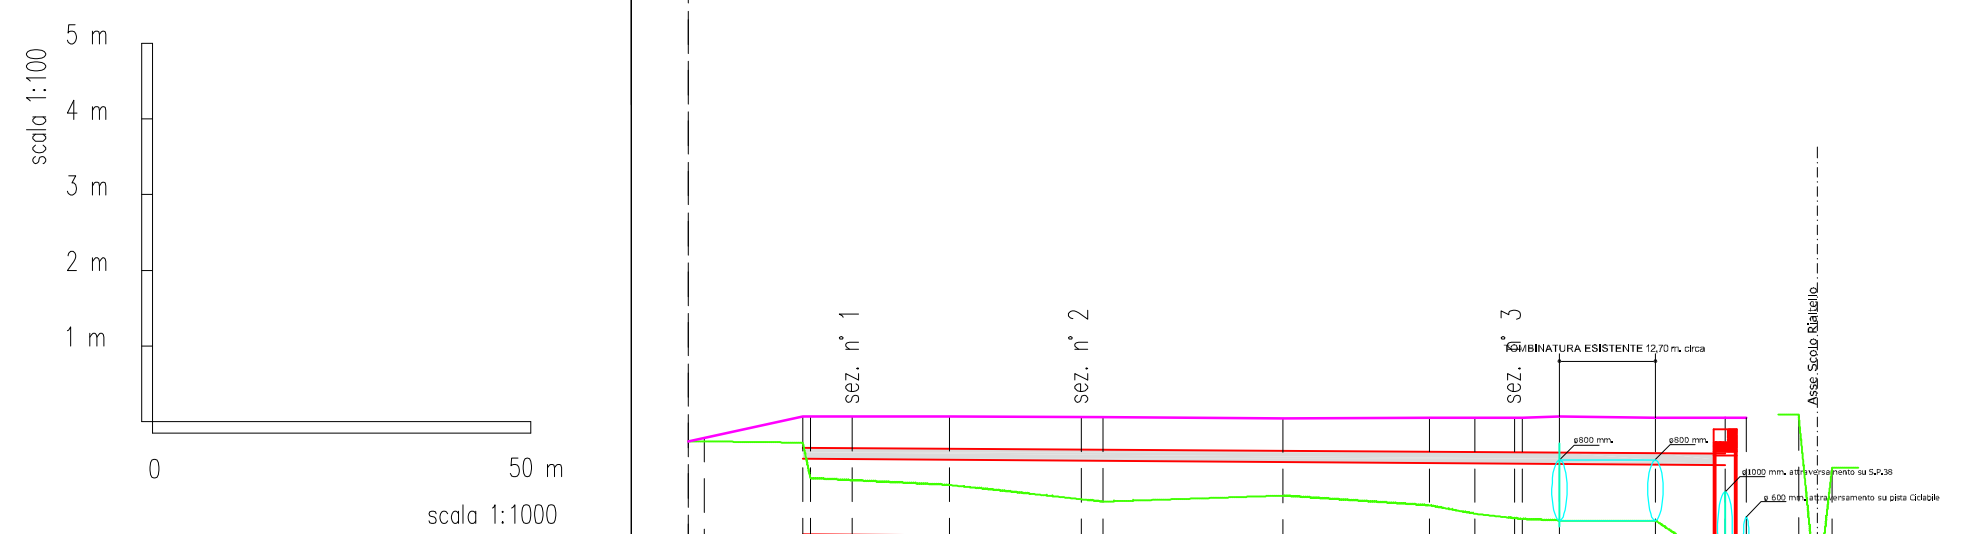

QUOTA DI RIFERIMENTO +5.00

NUMERO PUNTI RIFERIMENTO E SEZ.	1	2	3	4	5	6	7	8	9	10	11	12	13	14
PROGRESSIVA (m)	0,00	2,16	15,16	34,59	54,88	75,62	96,08	104,02	113,32	112,22	127,92	137,14	139,61	149,31
PARZIALE (m)	13,00	19,43	20,29	23,74	19,46	6,30	9,46	8,12	8,10	12,70	9,22	9,38		
QUOTA TERRENO	9,15	9,14	9,13	8,57	8,35	8,43	8,30	8,19	8,12	8,10	8,10	7,84	7,85	7,46
QUOTA CHIUS-Q. STRADA (ciclo asfalto)	9,15	9,15	9,47	9,47	9,49	9,45	9,46	9,46	9,47	9,40	9,46	9,46	9,47	9,47
QUOTA SCORRIMENTO			7,91	7,91	7,90	7,89	7,87	7,86	7,86	7,85	7,83	7,84	7,83	7,46
DATI TECNICI	L= 122,00m. D = 0,08m. P = 0,06%													
DISTANZE ETOMETRICHE	0,0						10							20

