

Progetto Definitivo-Esecutivo:

**REALIZZAZIONE DI UN TRATTO DI PISTA CICLABILE LUNGO LA S.P. 38 "SCAPACCHIO" CON ALLARGAMENTO DELLA STESSA NEL TRATTO " TRA VIA RIALTELLO ED IL CONFINE COMUNALE**

Elaborati:

Particolare pozzetto Parafoglie  
Sezione Rivestimento Sponde "Rialtello"  
Pianta e sezione pozzetto di raccordo

Scala

1: F.Sc.

1: 25

1: 100+25

Committente:


COMUNE DI SACCOLONGO  
Via Roma, 27  
35030, Saccolongo -Padova-

Data:


Novembre 2017

Ing. Damiano Zandonà


Via Molini 48 - 35030 Saccolongo - Padova  
Tel. 049 8016344 - Cell. 347-9692144  
e-mail: damiano.zandonà@tin.it

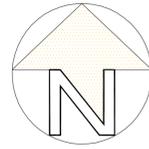

POZZETTO DI RACCORDO IN CALCESTRUZZO "PIANTA": Scala 1:25

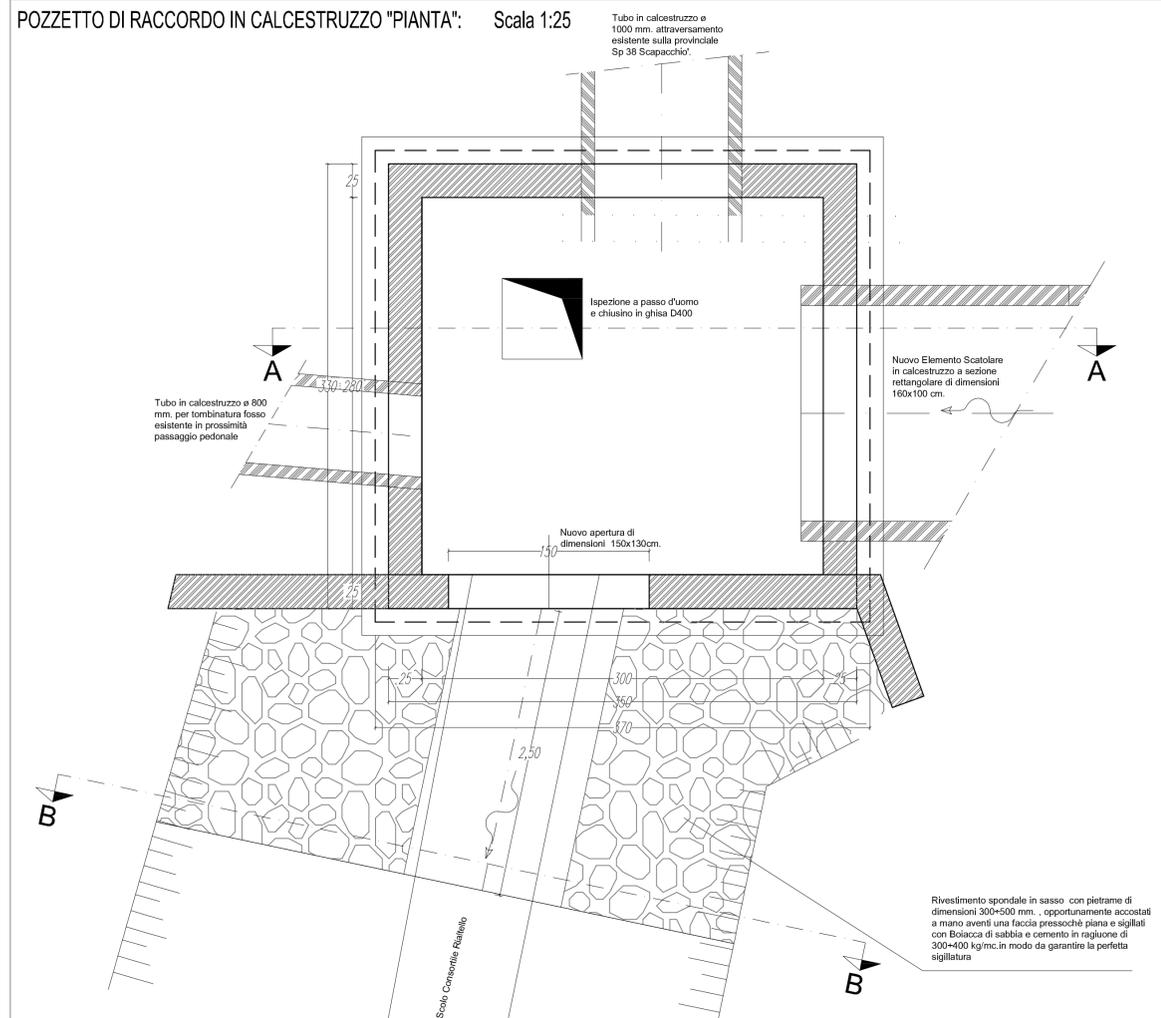

POZZETTO DI RACCORDO IN CALCESTRUZZO "SEZIONE A-A": Scala 1:25

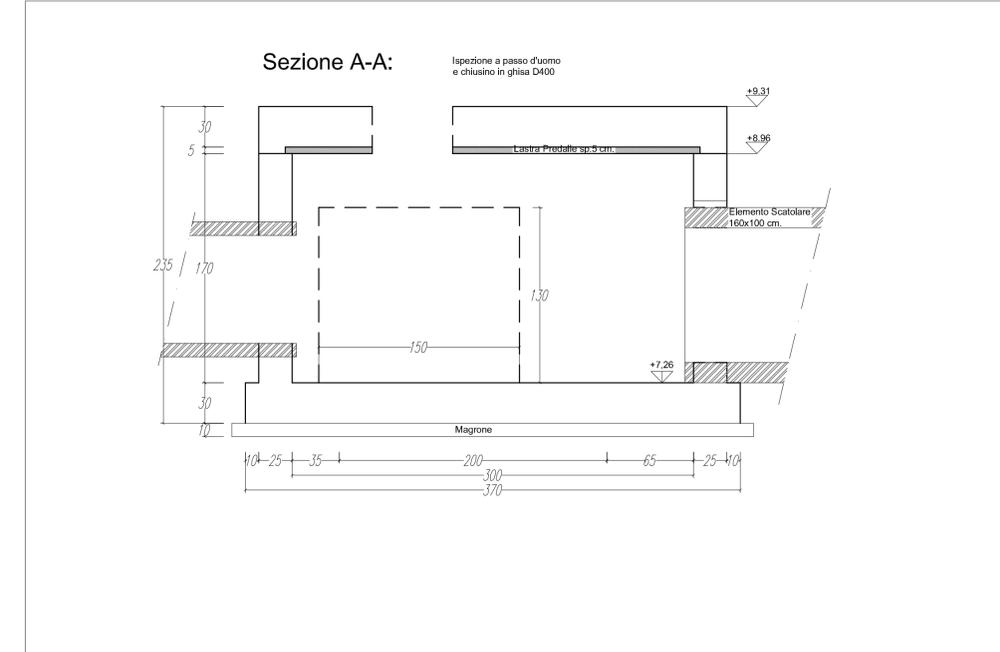


All. 10

PARTICOLARE DEL POZZETTONE MUNITO DI GRIGLIA PARAFOLGIE


DA PORRE IN OPERA PRIMA DELLA CONDOTTA SCATOLARE

Fuori Scala

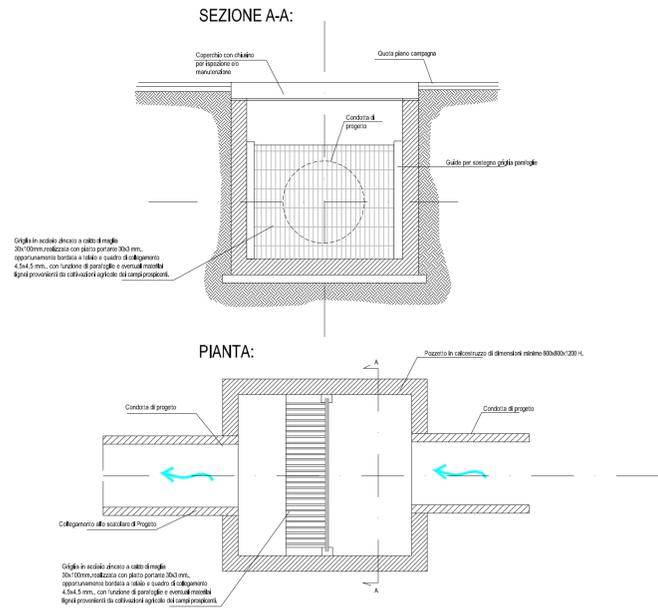

Sezione B-B: RIVESTIMENTO SPONDE IN SASSO DELLE SCARPATE

Scala 1:25

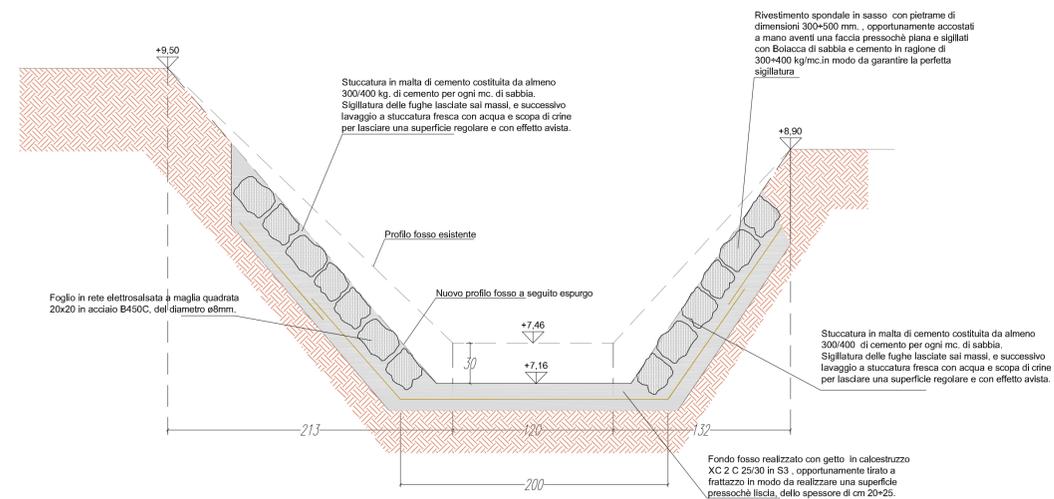

PIANTA POZZETTO DI RACCORDO E RIVESTIMENTO SPONDALE SCOLO RIALTELLO:

Scala 1:100

