

Progetto Definitivo-Esecutivo:

REALIZZAZIONE DI UN TRATTO DI PISTA  
CICLABILE LUNGO LA S.P. 38 "SCAPACCHIO"  
CON ALLARGAMENTO DELLA STESSA NEL  
TRATTO " TRA VIA RIALTELLO ED IL CONFINE  
COMUNALE

Elaborati:

Particolari costruttivi  
acque meteoriche

Scala  
1:20:10

Committente:

COMUNE DI SACCOLONGO  
Via Roma, 27  
35030, Saccolongo -Padova-

Data:

Novembre 2017

Ing. Damiano Zandonà


Via Molini 48 - 35030 Saccolongo - Padova  
Tel. 049 8016344 - Cell. 347-982144  
e-mail: damiano.zandonà@tin.it

## PARTICOLARI COSTRUTTIVI ACQUE METEORICHE

PIANTA POZZETTO DI ISPEZIONE/RACCORDO  
PER FOGNATURA BIANCA IN C.A. TIPO "P2"  
PER DIAMETRI MAGGIORI O UGUALI A 60 cm  
scala 1:20


| D (cm) | B (cm) |
|--------|--------|
| 60     | 100    |
| 80     | 120    |
| 100    | 150    |
| 120    | 150    |
| 140    | 200    |
| 150    | 200    |
| 160    | 200    |
| 180    | 250    |
| 200    | 250    |

GLI ASSI DEI COLLETTORI CHE  
CONFLUISCONO AL POZZETTO  
DEVONO ESSERE IN ASSE CON  
GLI ASSI DEL POZZETTO QUADRATO

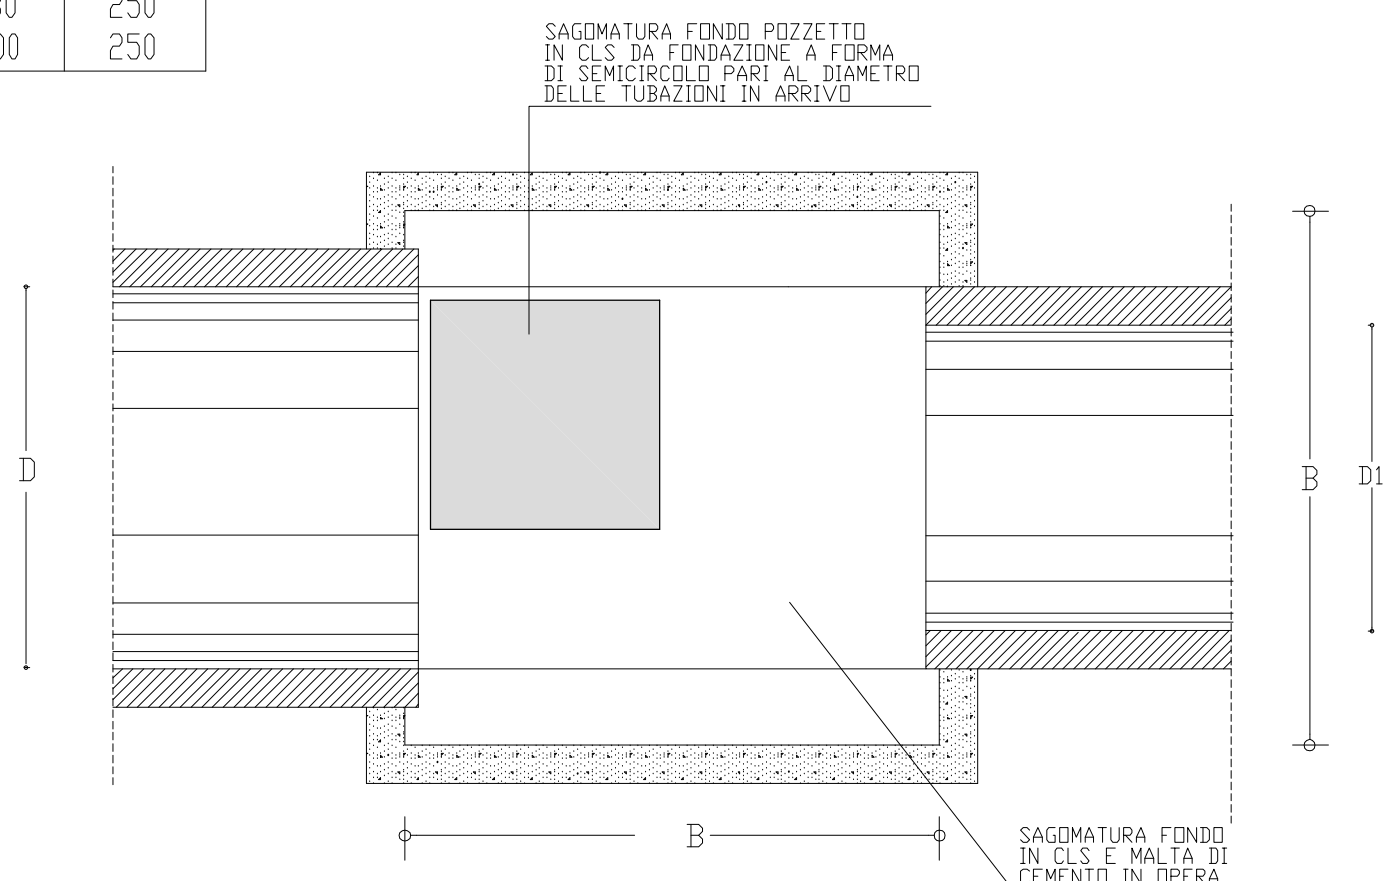


SEZIONE POZZETTO DI ISPEZIONE/RACCORDO  
PER FOGNATURA BIANCA IN C.A. TIPO "P2"  
PER DIAMETRI MAGGIORI O UGUALI A 60 cm  
SCALA 1:20

| D (cm) | B (cm) | M (cm) |
|--------|--------|--------|
| 60     | 100    | 10     |
| 80     | 120    | 15     |
| 100    | 150    | 15     |
| 120    | 150    | 15     |
| 140    | 200    | 15     |
| 150    | 200    | 15     |
| 160    | 200    | 15     |
| 180    | 250    | 20     |
| 200    | 250    | 20     |

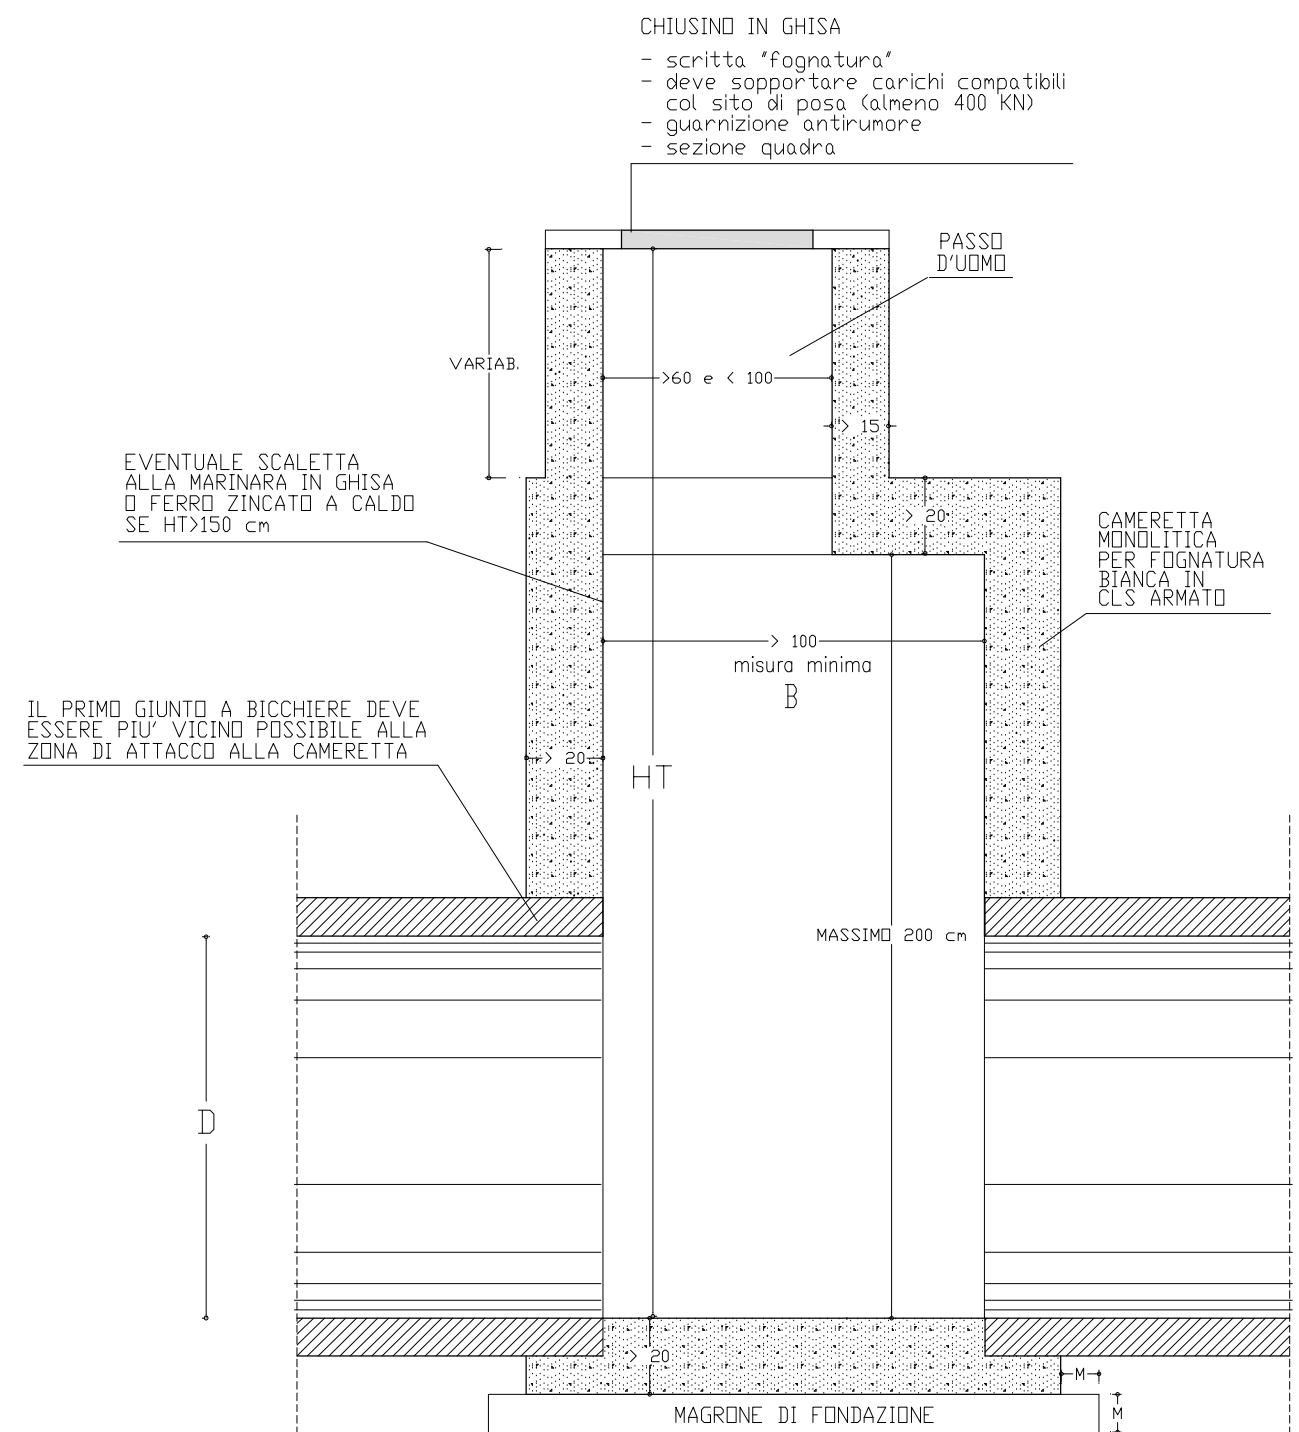

SEZIONE TIPO DI POSA TUBAZIONI IN SEDE STRADALE  
FOGNATURA IN CALCESTRUZZO scala 1:20

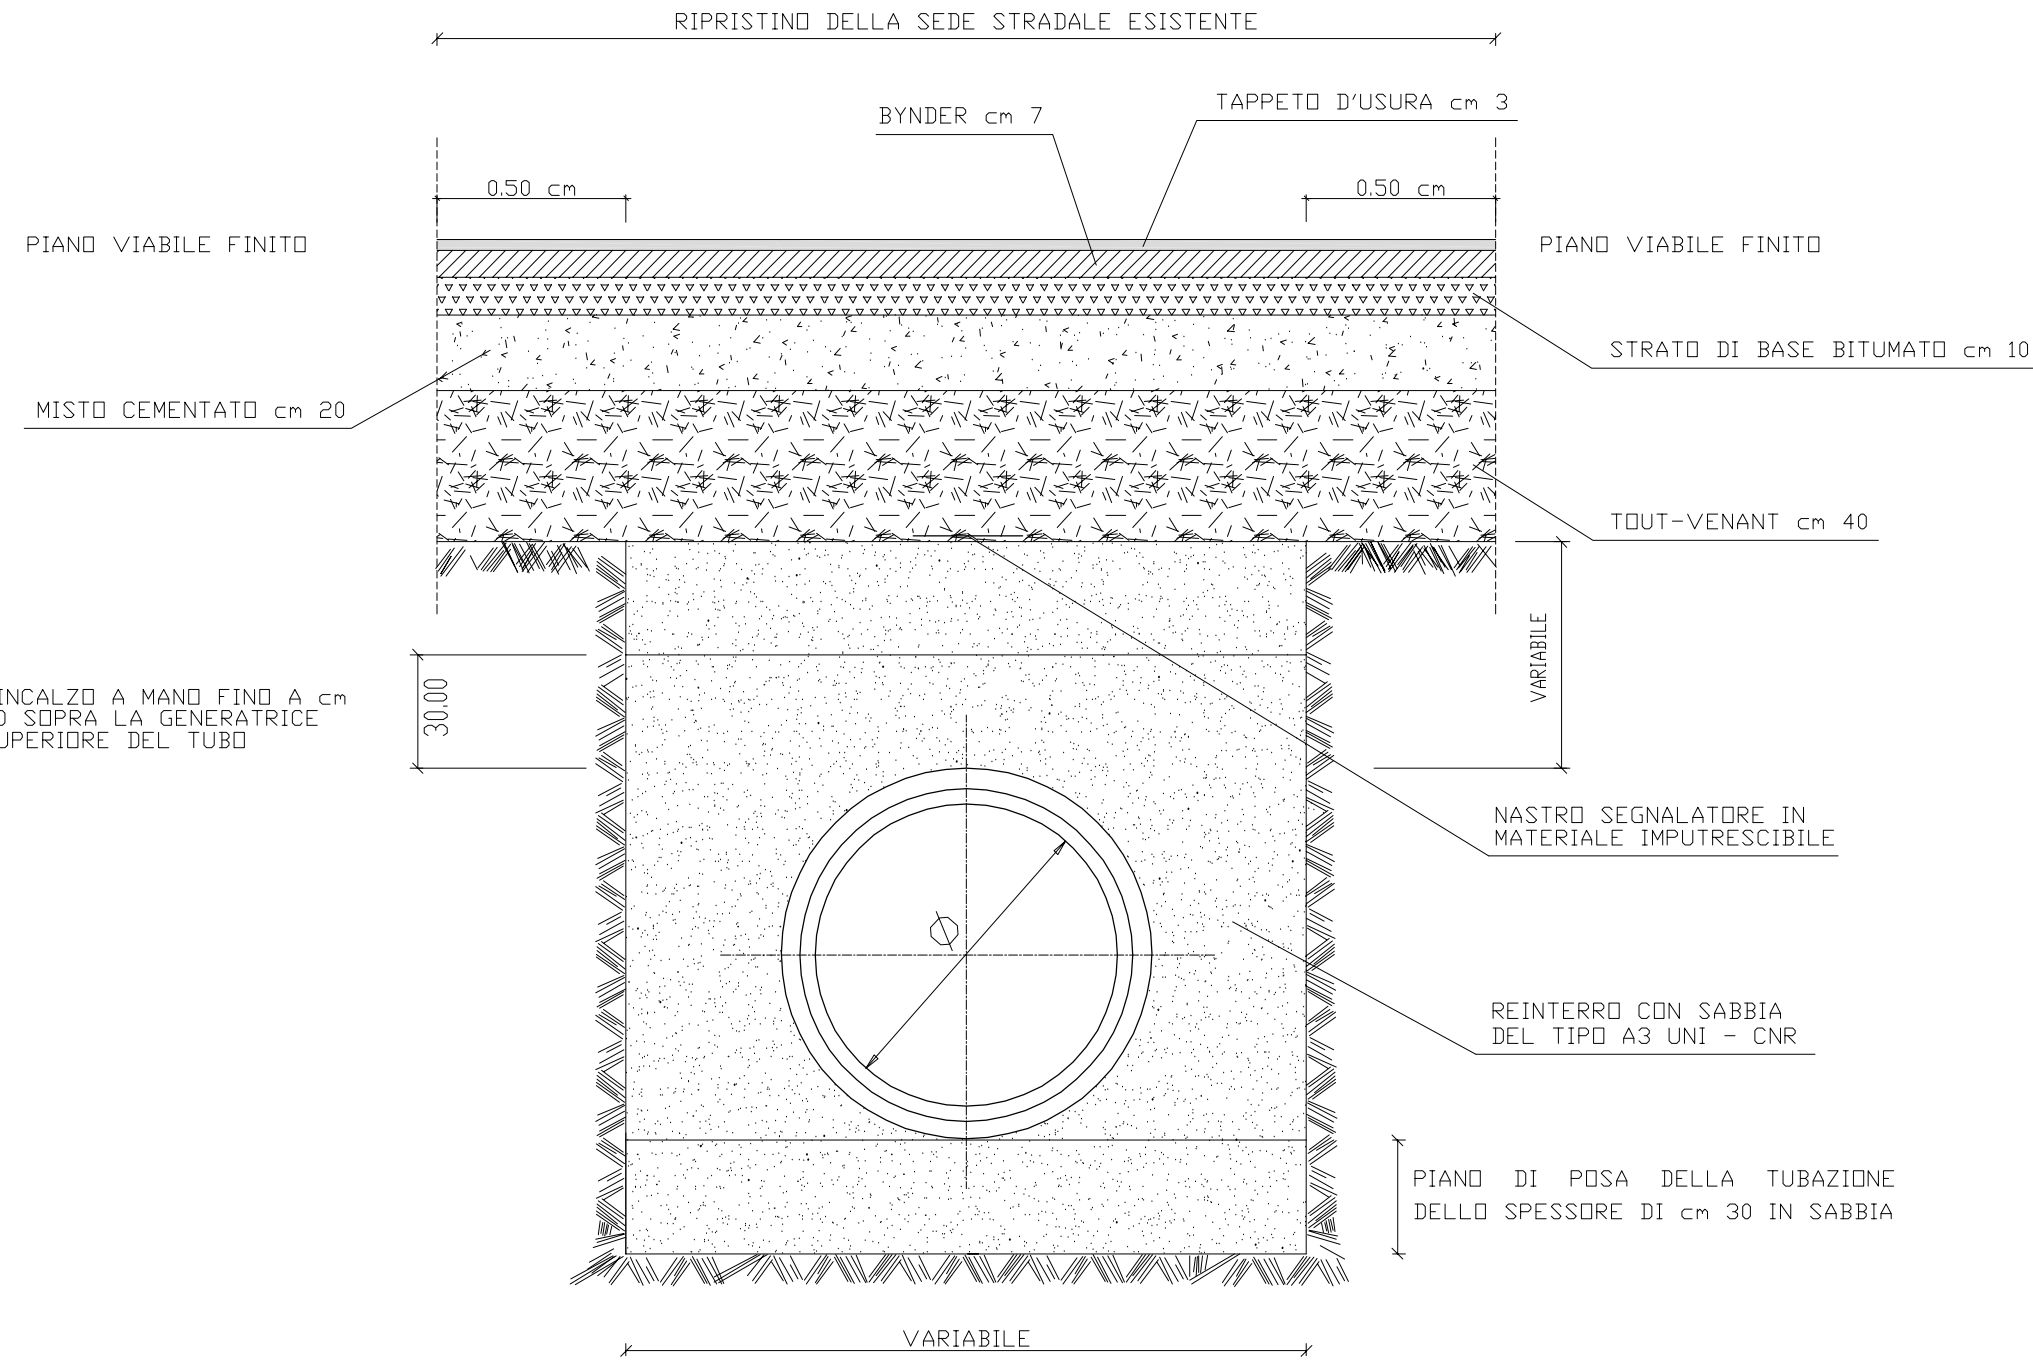

ALTEZZA DEL LETTO DI POSA DELLE TUBAZIONI  
(DA REALIZZARSI IN SABBIA)


| h=LETTO DI<br>SABBIA IN cm | Ø TUBAZIONI IN CALCESTRUZZO mm |
|----------------------------|--------------------------------|
| 20                         | Ø 150 - 300                    |
| 30                         | Ø 350 - 500                    |
| 40                         | Ø 600 - 1200                   |

SPessori INDICATIVI  
DELLE TUBAZIONI

| Ø (mm) | S (mm) |
|--------|--------|
| 300    | 46     |
| 400    | 52     |
| 500    | 60     |
| 600    | 68     |
| 700    | 76     |
| 800    | 84     |
| 900    | 100    |
| 1000   | 116    |
| 1100   | 120    |
| 1200   | 125    |

Ø = DIAMETRO  
S = SPESSORE

SEZIONE TIPO DI SCAVO PER LE TUBAZIONI DELLA FOGNATURA

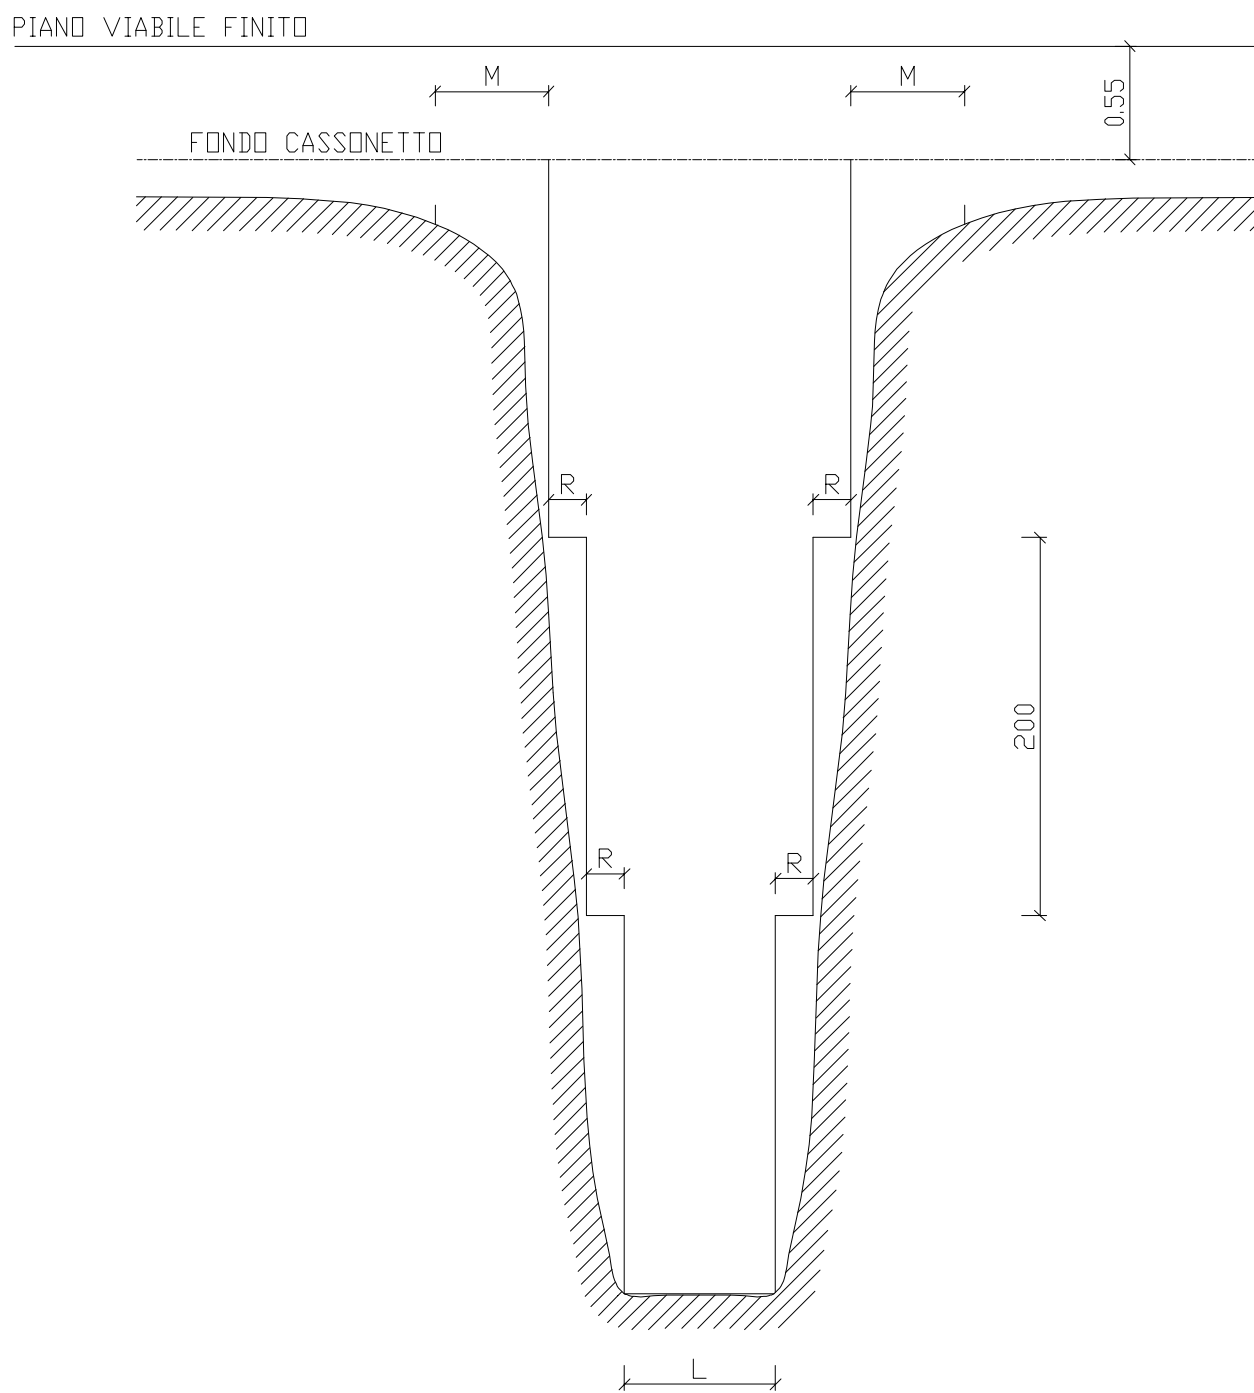

LINEA INDICATIVA DI SCAVO

LINEA IDEALE SEZIONE PER  
LA CONTABILITA'


M MAGGIORAZIONE DI 50 cm  
PER I RIPRISTINI BITUMINOSI

R RISEGA DI 20 cm RICORRENTE  
OGNI 2 METRI


L LARGHEZZA DI FONDO SCAVO  
PER LA CONTABILITA'

| Ø (cm) | L (cm) |
|--------|--------|
| 0-20   | 50     |
| 20     | 80     |
| 25     | 90     |
| 30     | 100    |
| 35     | 110    |
| 40     | 120    |
| 50     | 130    |
| 60     | 140    |
| 70     | 160    |
| 80     | 180    |
| 90     | 200    |
| 100    | 220    |
| 120    | 240    |


## PARTICOLARE COSTRUTTIVO "MANUFATTO SCATOLARE"

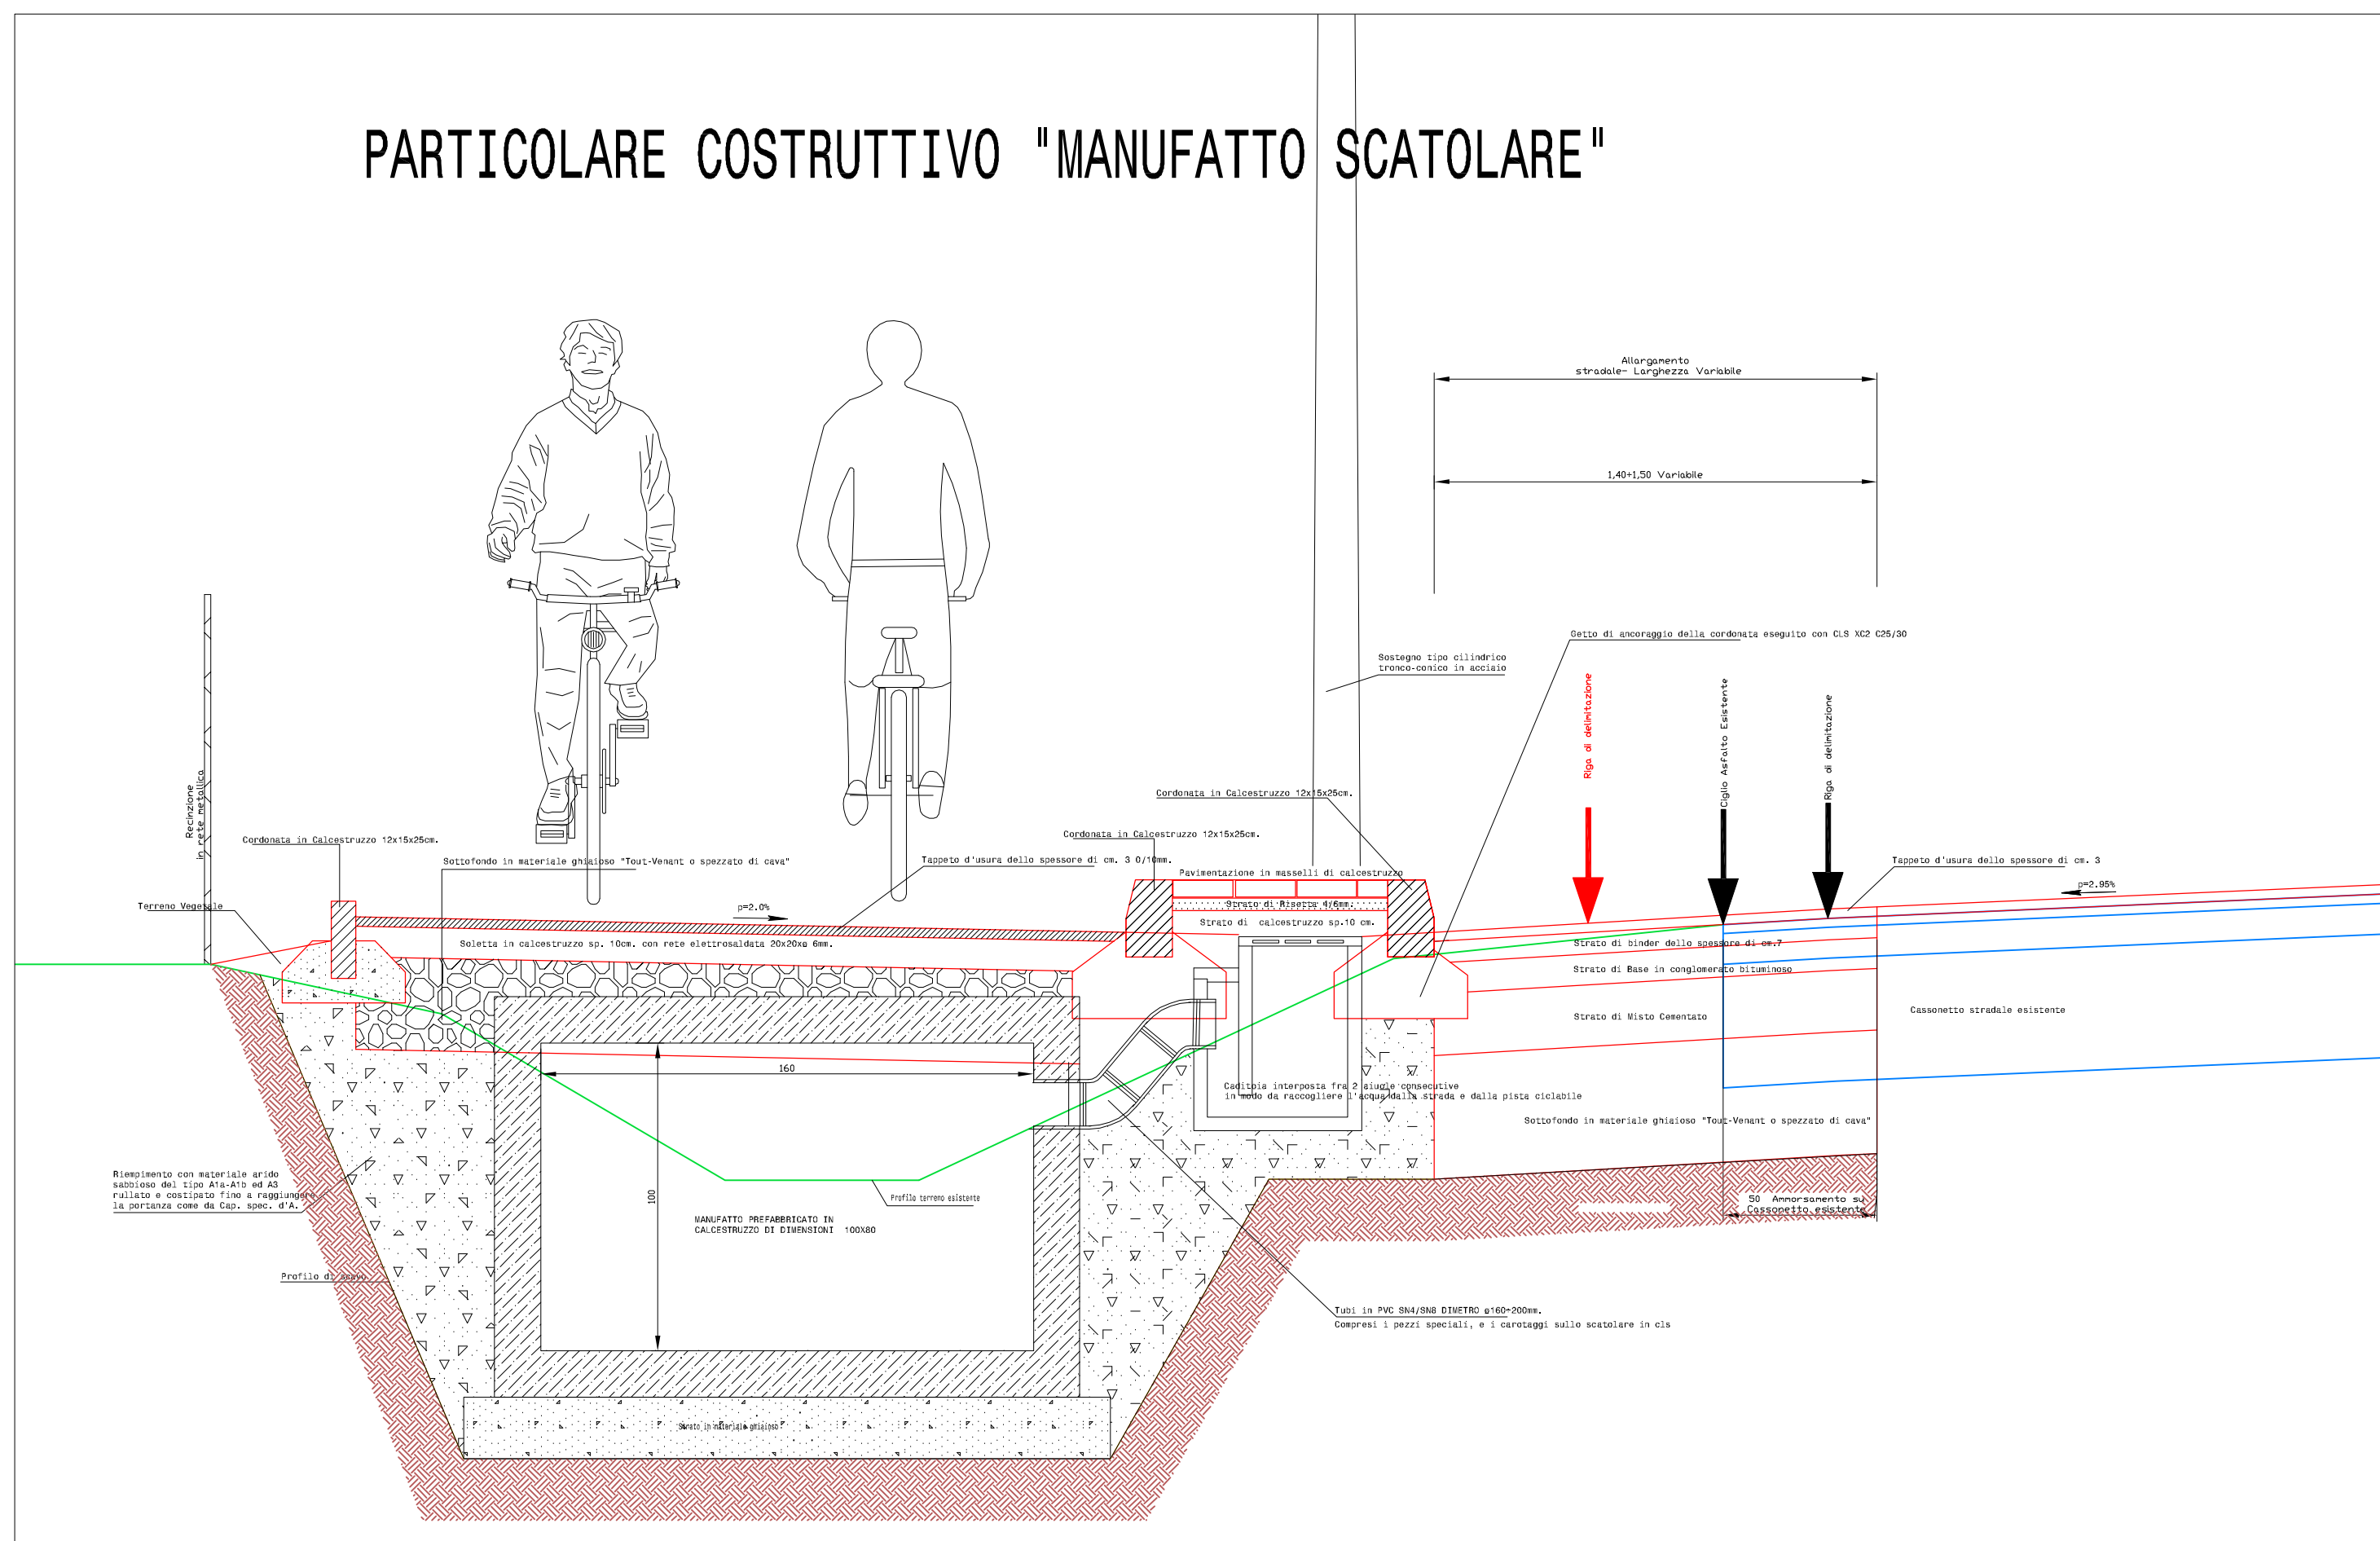

POZZETTO DI ISPEZIONE  
CON CHIUSINO IN GHISA  
SCALA 1:20

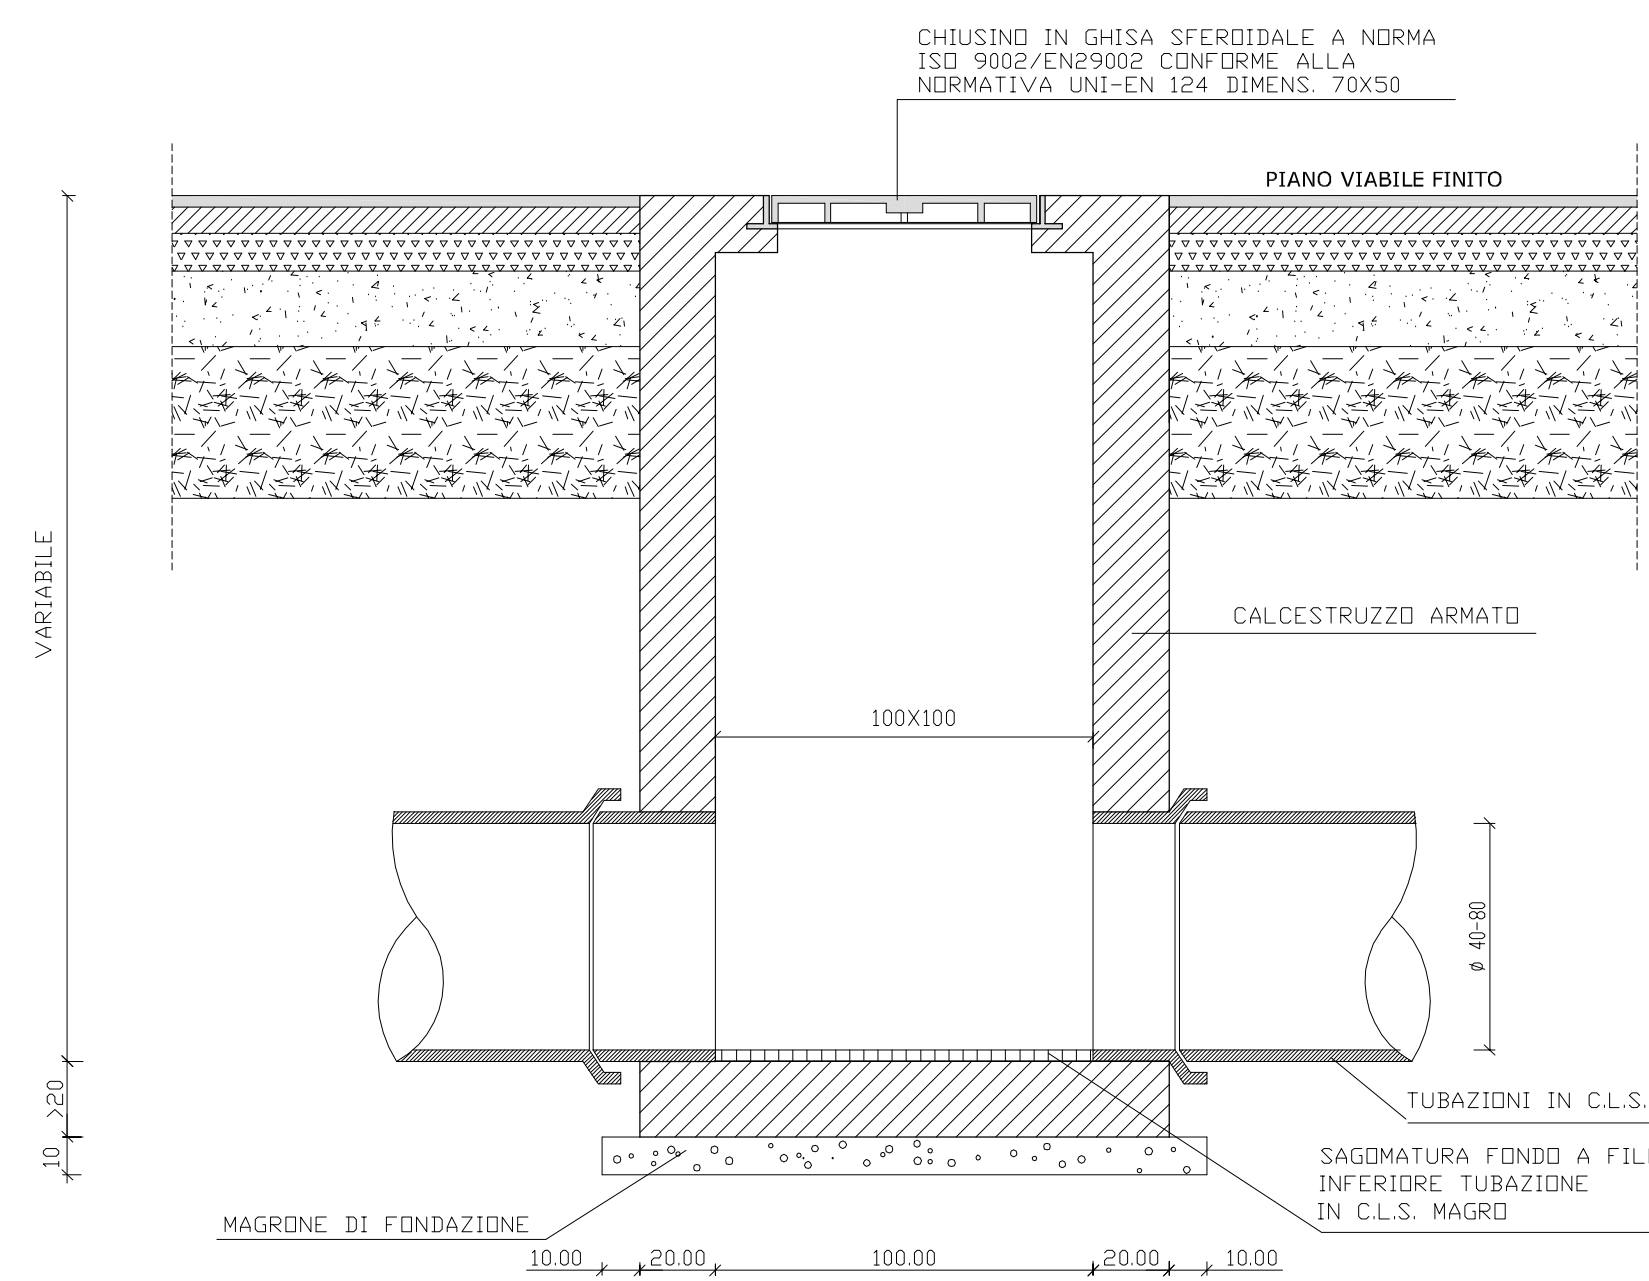


CHIUSINI PER POZZETTI CLASSE D400 KN.  
IN GHISA SFEROIDALE  
scala 1:20

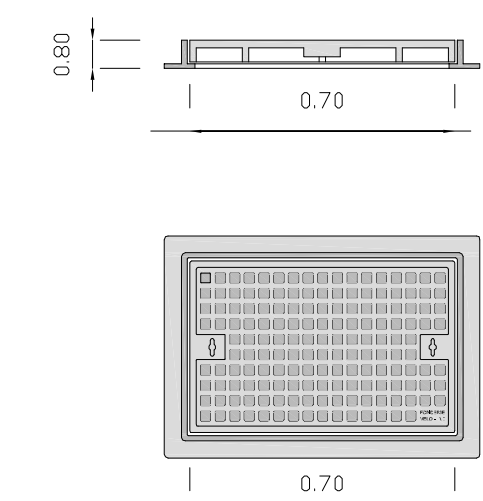


CHIUSINO IN GHISA SFEROIDALE A NORMA  
ISO 9002 / EN 29002 CONFORME ALLA  
NORMATIVA UNI-EN 124 DIMENS. 70X50.  
TUTTI I CHIUSINI DEVONO ESSERE  
MARCHIATI PER DETERMINARE LE CARAT-  
TERISTICHE TECNICHE DEI DISPOSITIVI  
E PIU' PRECISAMENTE:  
1) MARCHIO DI QUALITA' DELLA GHISA  
2) IDENTIFICAZIONE DEL PRODUTTORE  
3) NOME DEL PRODOTTO  
4) CLASSE DI APPARTENENZA  
5) RIFERIMENTO ALLA NORMATIVA EN 124  
6) MARCHIO DELL'ENTE DI CERTIFICAZIONE

POZZETTO DI RACCOLTA SIFONATO  
A "BOCCA DI LUPO"  
SCALA 1:10

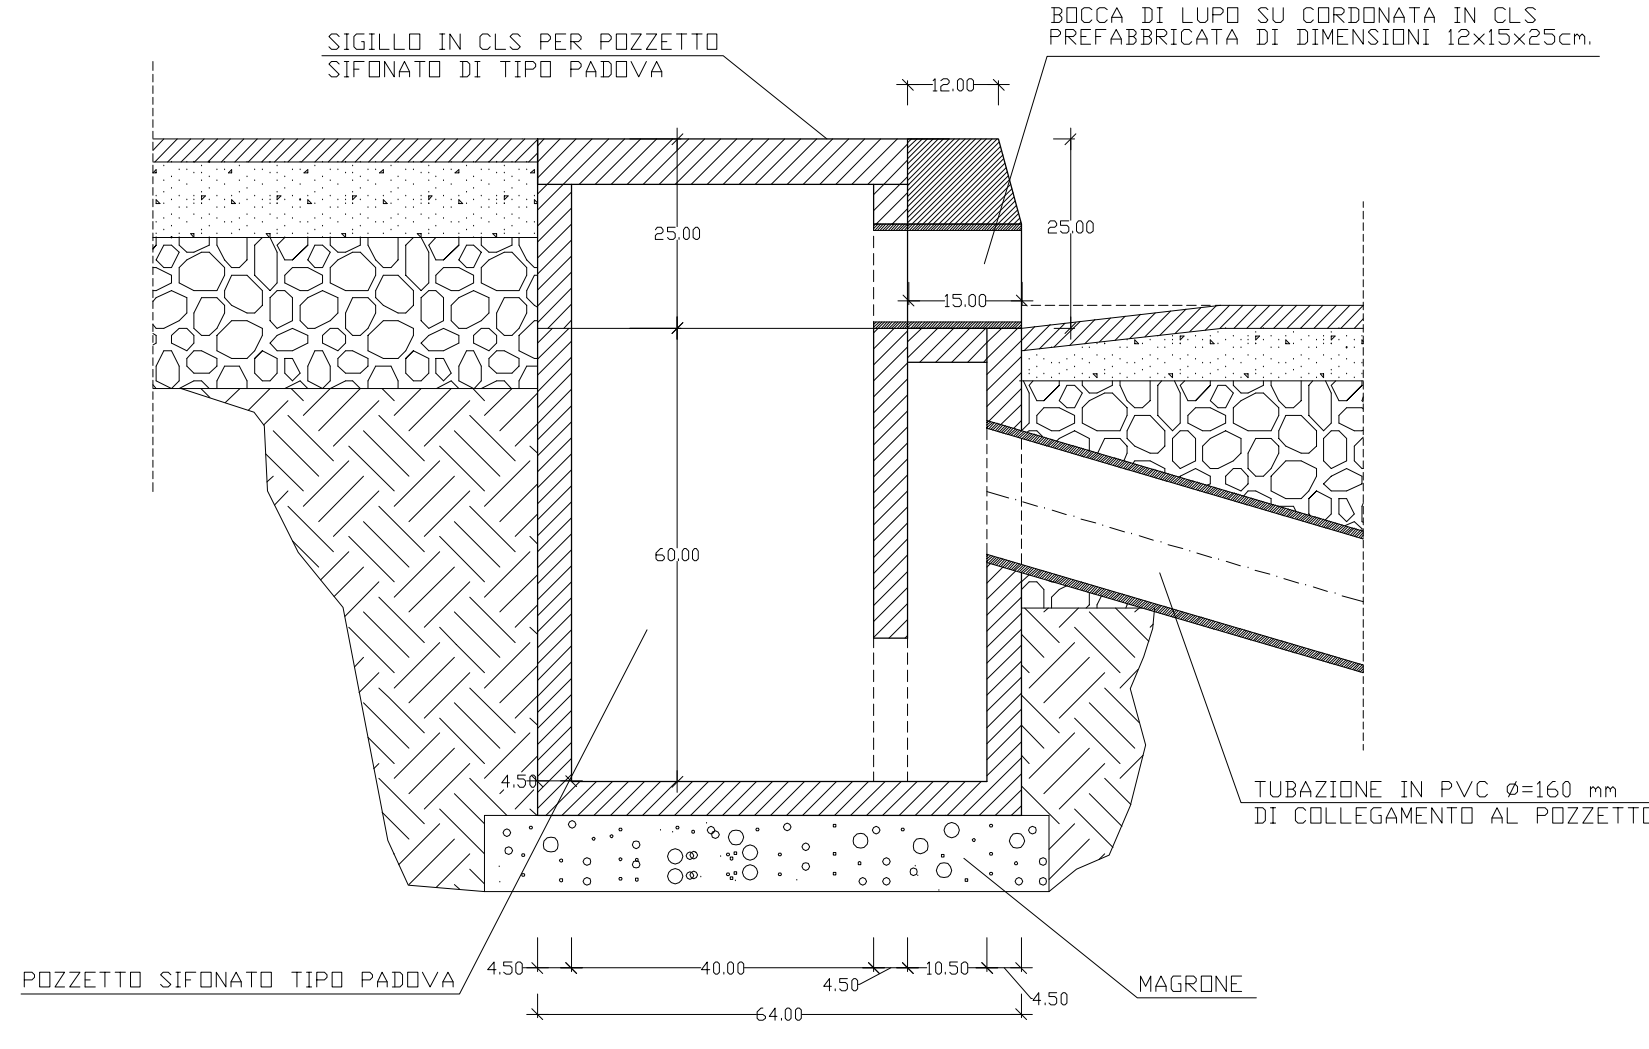

POZZETTO DI RACCOLTA SIFONATO  
CON CADITOIA IN GHISA  
SCALA 1:10

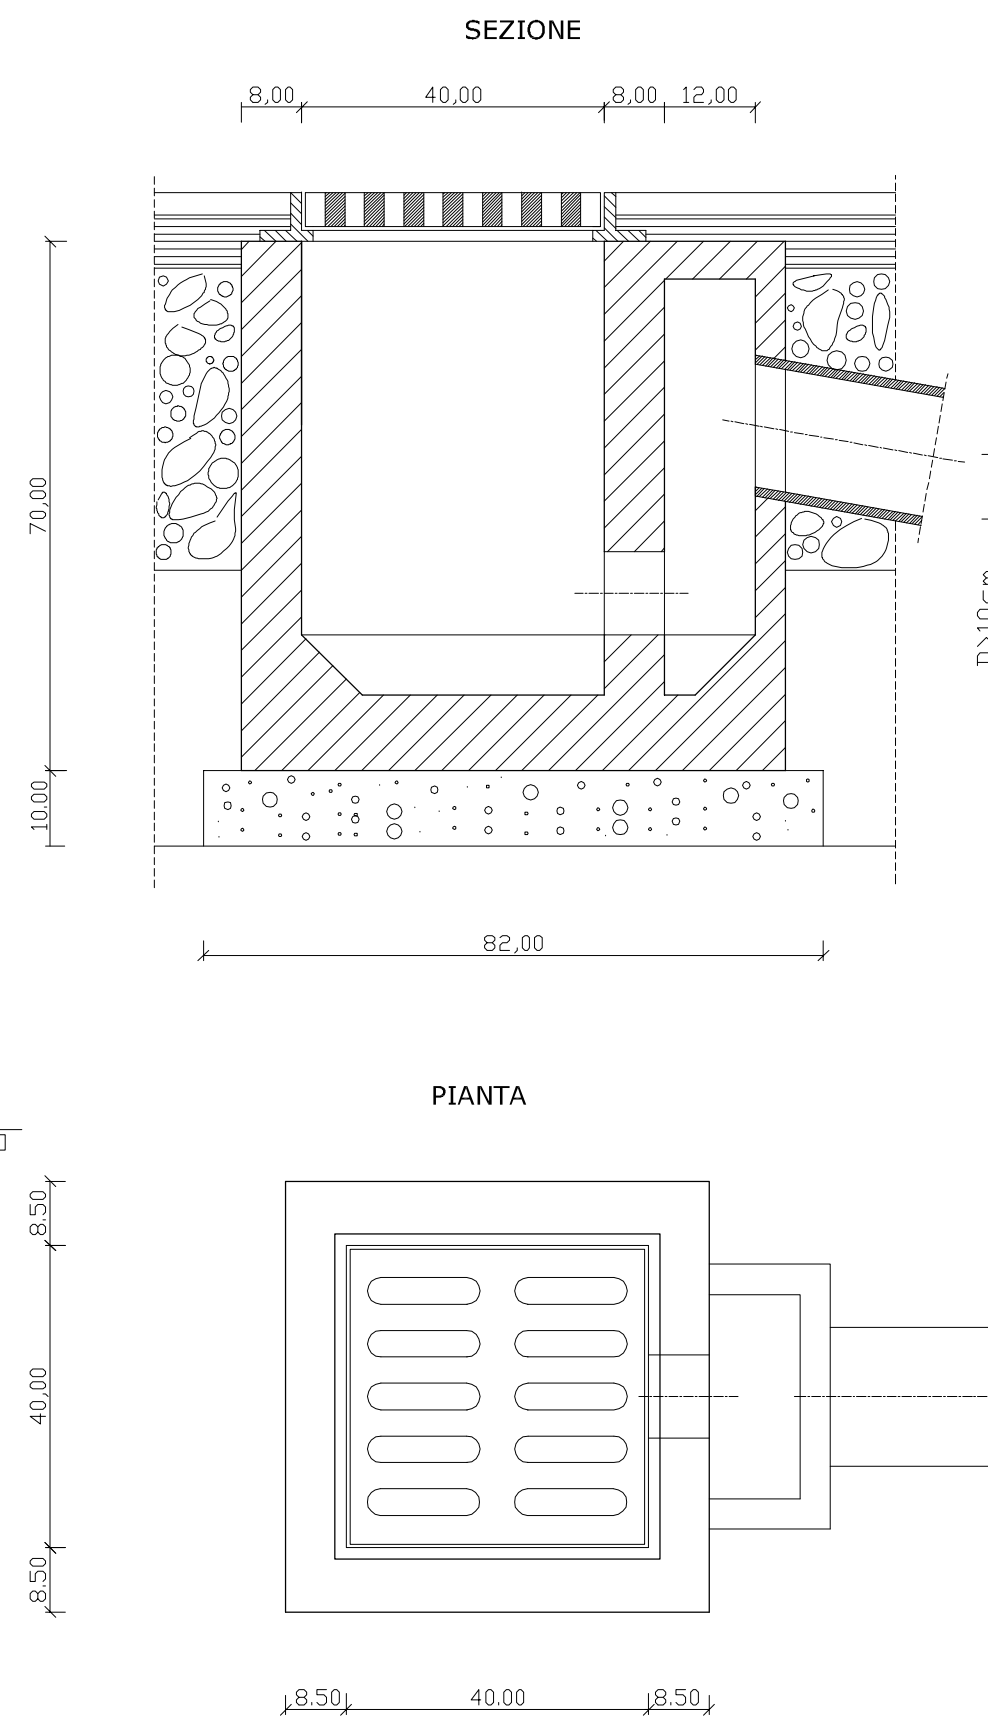

CANALETTA COMPLETA DI GRIGLIA CLASSE D 400 KN

SCALA 1:10

