
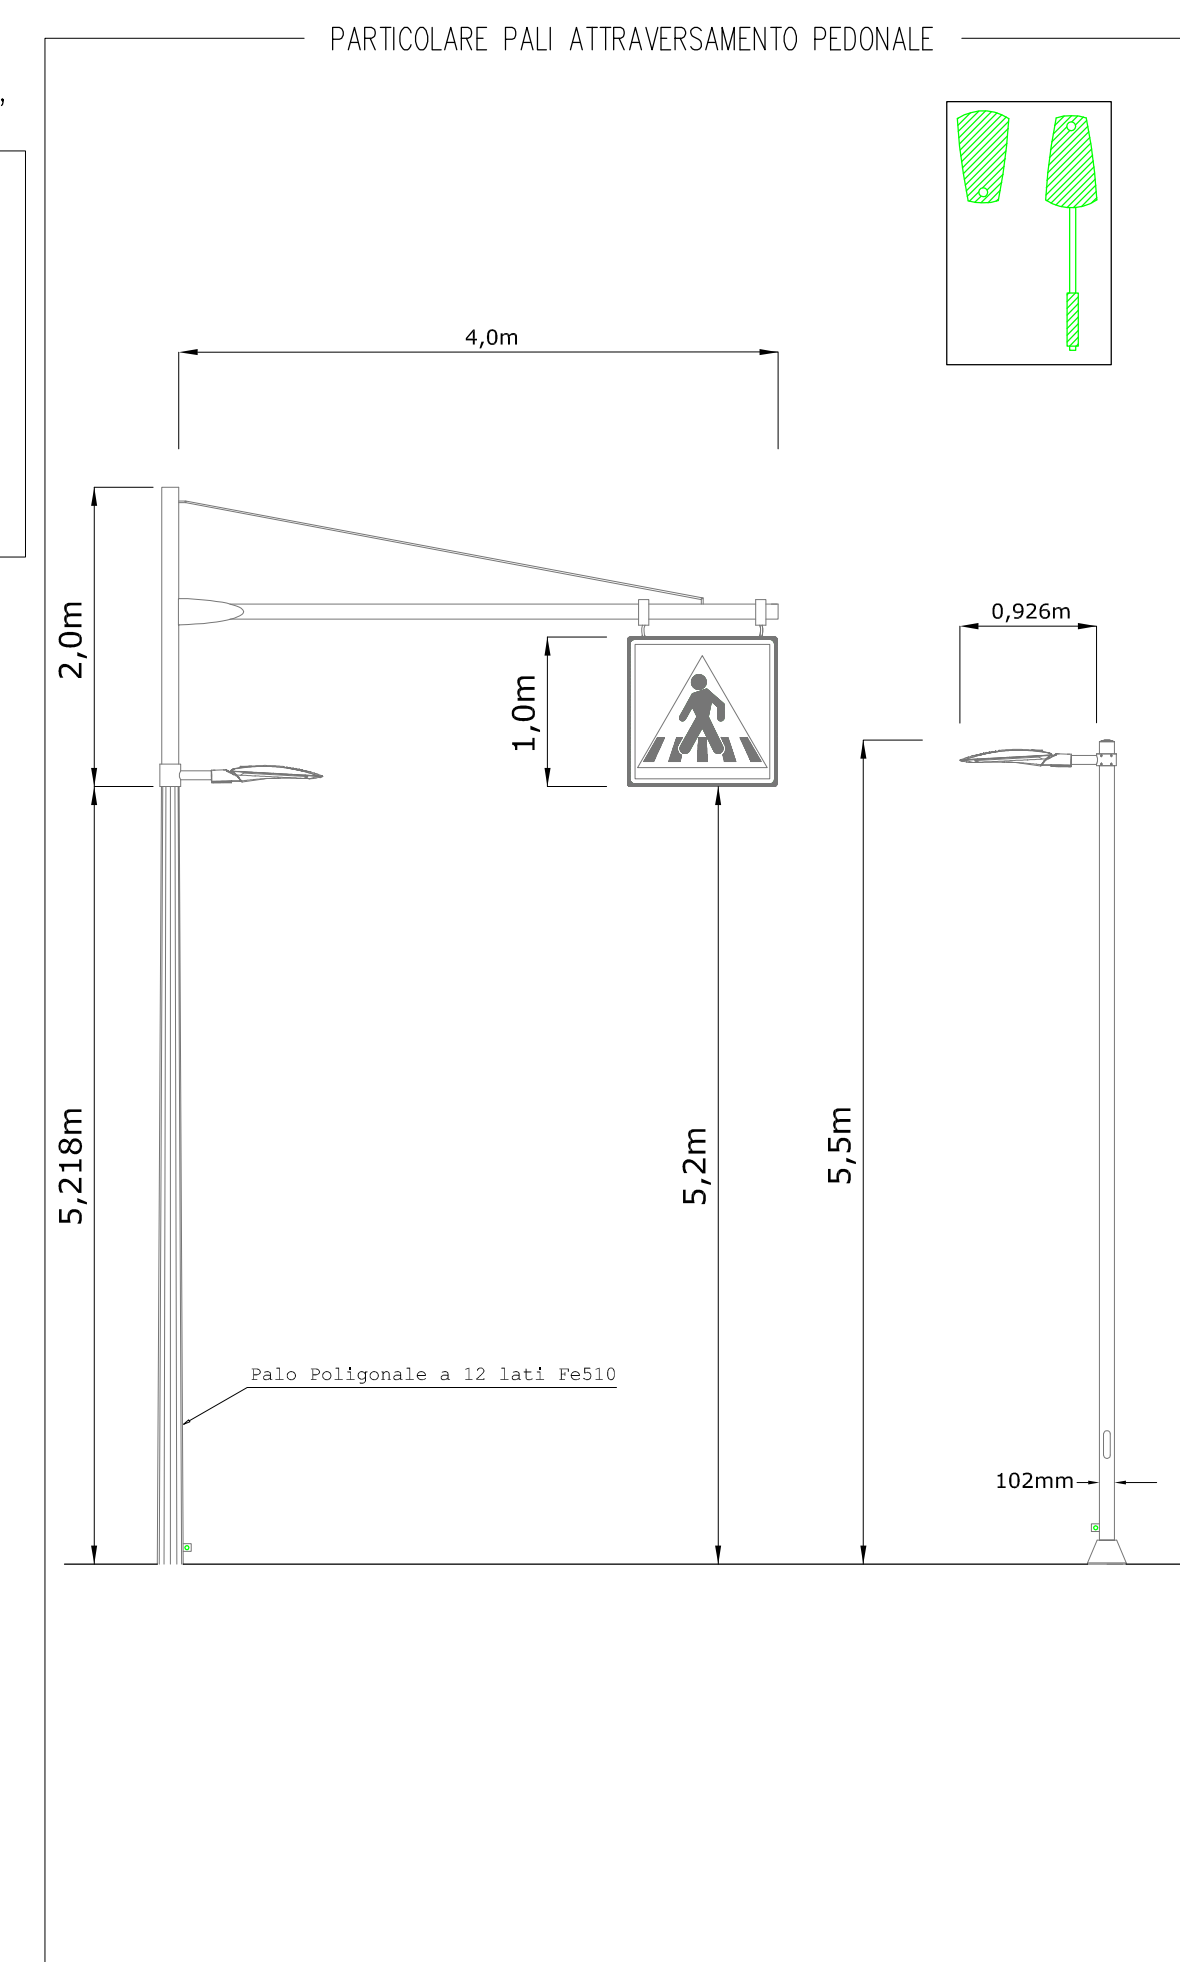


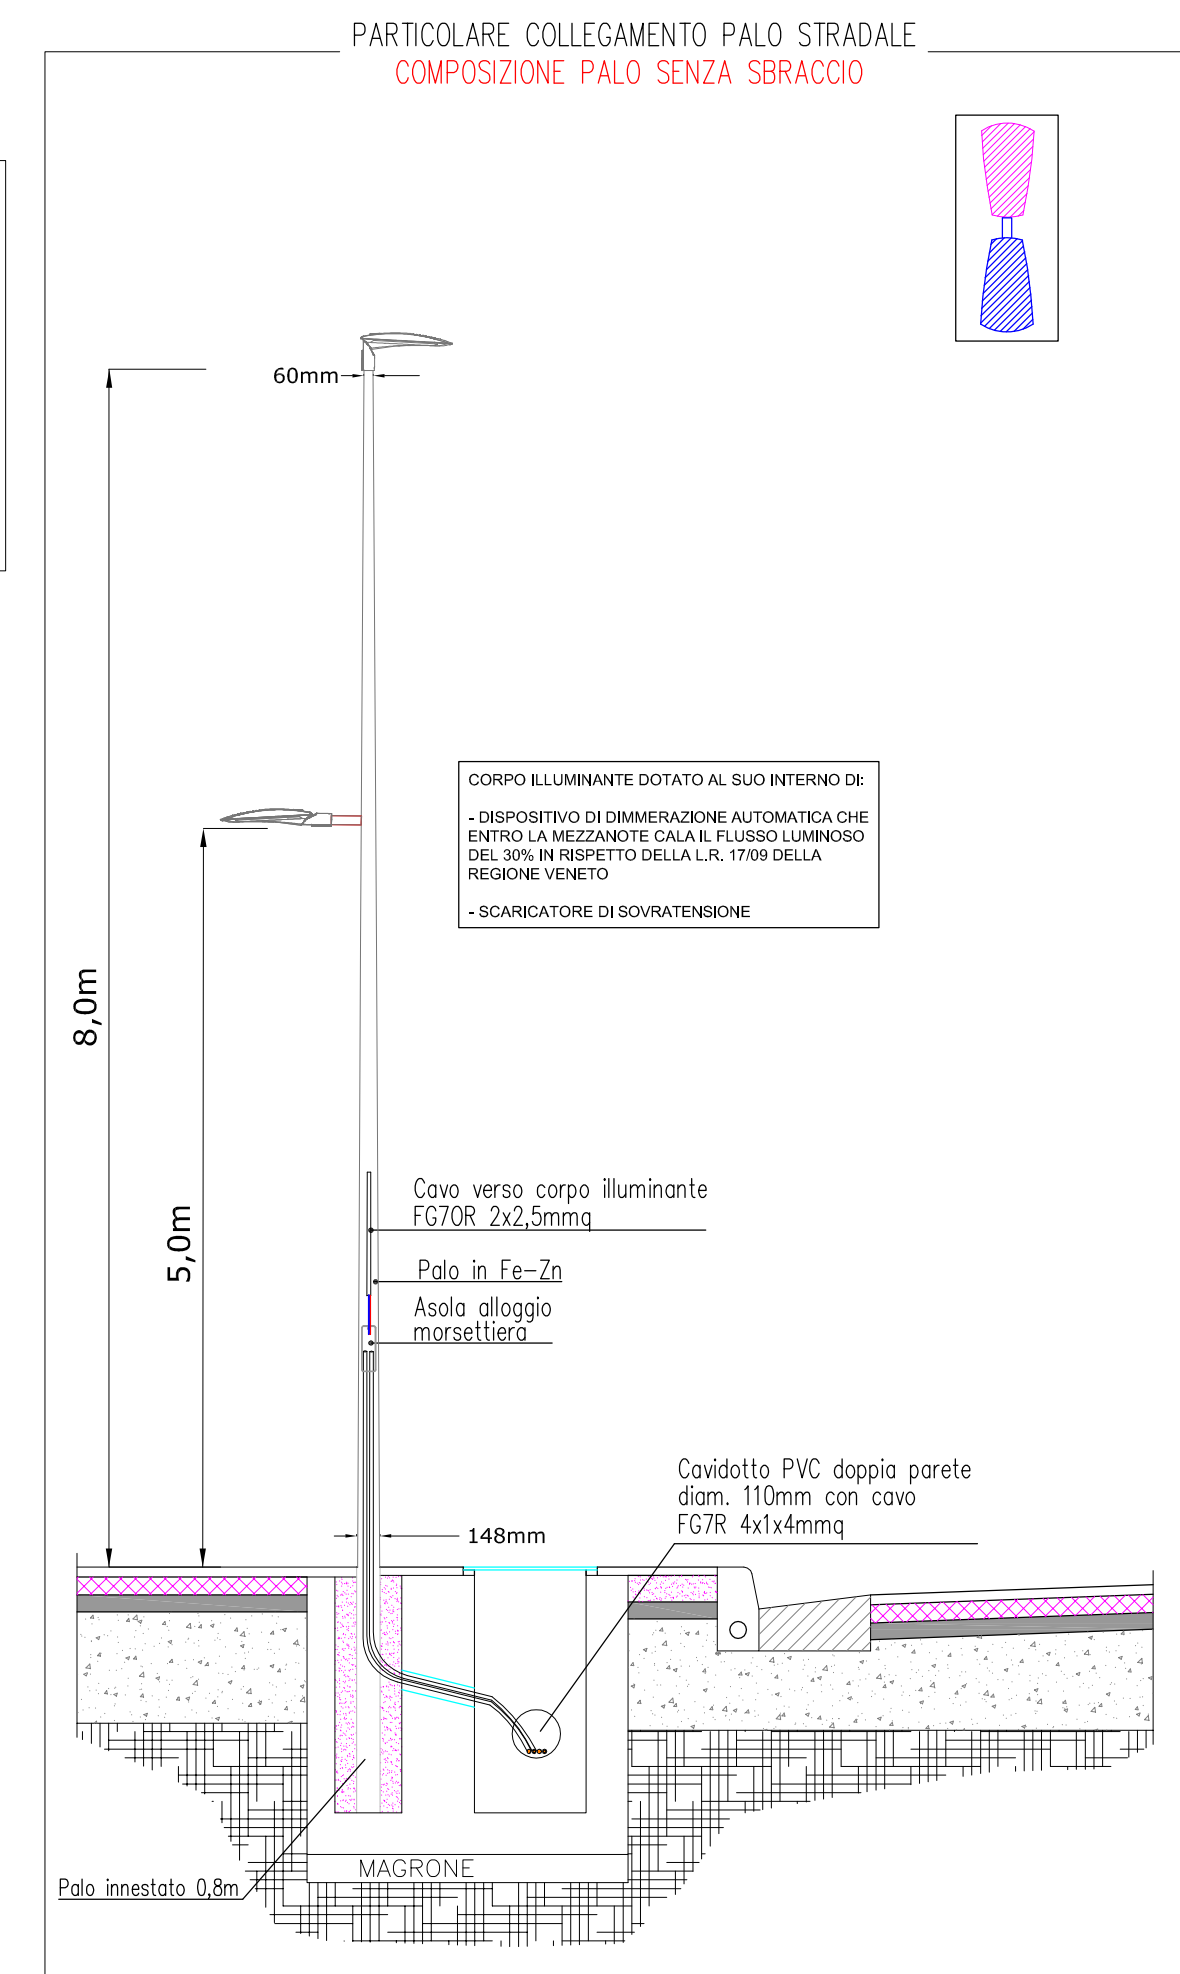

## LEGENDA RETE DI ILLUMINAZIONE

**PUNTO LUCE SINGOLO H:8,0m FUORI TERRA SENZA SBRACCIO.**  
**TIPO APPARECCHIO DA ARREDO URBANO CON TECNOLOGIA A LED.**  
 DA 6530lm DIMMERABILE E OTTICA ASIMMETRICA STRADALE  
 EXTRAURBANA. POTENZA TOTALE 52W IN CLASSE DISOLAMENTO 2  
 CORPO IN PRESSOFUSIONE DI ALLUMINIO VERNICIATO GRIGIO,  
 VETRO PIANO TEMPERATO 4mm + PALO TRONCOCONICO IN Fe-Zn  
 ALTEZZA TOTALE 8,0m SPESSORE 3mm


**PLAFONIERA: MARCA "AEC" MODELLO "ITALO 1 STE-M 4.7-2M DA CL.2**  
**PLAFO: MARCA "CML" MODELLO "CPC0388V" + MORSETTERIA**

**PUNTO LUCE SINGOLO H:5,0m FUORI TERRA CON PICCOLO BRACCIO PER ATTACCO SU PALO.**  
**TIPO APPARECCHIO DA ARREDO URBANO CON TECNOLOGIA A LED D:180mm DIMMERABILE E OTTICA ASIMMETRICA STRADALE URBANA /CICLOPEDONALE. POTENZA TOTALE 16W IN CLASSE D'ISOLAMENTO CORPO IN PRESSOFUSIONE DI ALLUMINIO VERNICIATO GRIGIO, VETRO PIANO TEMPERATO 4mm**  
**PLAFONIERA: MARCA "AEC" MODELLO "ITALO 1 STU-S 4.5-1M DA CL.2"**

**PUNTO LUCE SINGOLO H:5,5m FUORI TERRA SENZA SBRACCIO**  
**TIPO APPARECCHIO DA ARREDO URBANO CON TECNOLOGIA A LED**  
 DA 9030lm FISSO E OTTICA PER ATTRAVERSAMENTO PEDONALE E  
 POTENZA TOTALE 78W IN CLASSE D'ISOLAMENTO 1  
 CORPO IN PRESSOFUSIONE DI ALLUMINIO VERNICIATO GRIGIO,  
 VETRO PIANO TEMPERATO 4mm + PALO CILINDRICO IN Fe-Zn  
 VERNICIATO GRIGIO ALTEZZA TOTALE 6,0m

**PLAFONIERA: MARCA "AEC" MODELLO "ITALO 1 OPDX 4-5-2M DA CL.2"**  
**PALO: MARCA "AEC" MODELLO "PA 5.5" + MORSETTIERA**

**PUNTO LUCE SINGOLO H7 218lm** FURBO TERRA CON MENSOLOA DA 4m  
**UTILE** APPARECCHIO DA ARREDO URBANO CON TECNOLOGIA LED  
 DA 9030lm FISSO E OTTICA PER ATTRAVERSSAMENTO PEDONALE E  
 POTENZA TOTALE 78W IN CLASSE DI ISOLAMENTO 1 + CASSONETTO  
 LUMINOSO DI SEGNALE PASSAGGIO PEDONALE A LED 16W  
 CORPO IN PRESSOFUSIONE DI ALLUMINIO VERNICIATO GRIGIO,  
 VETRO PIANO TEMPERATO 4mm e PIAZZA POLIGONALE A 12 LATI IN  
 VETRO VERNICIATO GRIGIO. Altezza Totale 1,72m  
**PLAFONIERA: MARCA "AEC" MODELLO TALL 1 OPDx 4,5-2M DA CL.2"**  
**PALO CON MENSOLOA E CARTELLO BIFACCIALE: MARCA "AEC"**  
**MODELLO "AP/713" + MORSETTERIA**

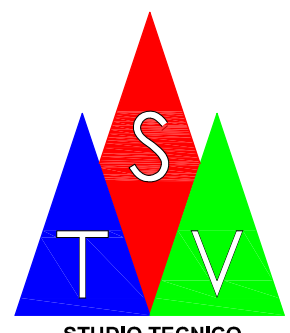

**PROGETTAZIONI IMPIANTI ELETTRICI CIVILI - INDUSTRIALI**  
**ILLUMINAZIONE PUBBLICA E CONSULENZE TECNICHE**  
**IMPIANTI FOTOVOLTAICI**

Via Postumia, 5 - 35030 Tencarola di Selvazzano Dentro (PD)  
Tel. e fax 0492050669  
e-mail: [luca.vaccese@studiotecnicovaccese.it](mailto:luca.vaccese@studiotecnicovaccese.it)

COMMITENTE:  
COMUNE DI SACCOLONGO

VIA ROMA, 27  
35030 SACCOLONGO (PD)

**OGGETTO:** PROGETTO DELL'ILLUMINAZIONE PUBBLICA RIFERITO ALLA REALIZZAZIONE DI UN TRATTO DI PISTA CICLABILE LUNGO LA S.P. 38 "SCAPACCHIO" CON ALLARGAMENTO DELLA STESSA NEL TRATTO " TRA VIA RIALTELLO ED IL CONFINO COMUNALE

35030 SACCOLONGO (PD

**DOCUMENTO:** TAVOLA GRAFICA  
**TITOLO:** DISTRIBUZIONE CORPI ILLUMINANTI

LAY-OUT: AREA ESTERNA  
SCALA: 1:200

| DATA EMISSIONE   | AGGIORNAMENTO | TIPO DI EMISSIONE                          |
|---|---------------|--------------------------------------------|
| 30/11/2017   |               | PROGETTO ESECUTIVO                         |
|   |               |                                            |
| <b>OPERA:</b><br>ILLUMINAZIONE PUBBLICA   |               | <b>ESECUTORE:</b><br>VACCASE PER.IND. LUCA |
|   |               | <b>DATA:</b><br>30/11/2017                 |
| <b>N° ARCHIVIO</b><br>021-17-CDS   | <b>TIMBRO</b> |                                            |
| <b>ELABORATO:</b><br><div style="display: flex; justify-content: space-between; align-items: center;"> <div style="font-size: 2em; font-weight: bold;">E1</div> <div style="text-align: center; flex-grow: 1;"> <p>AI SENSI DI LEGGE, IL CONTENUTO DEL SEGUENTE DISEGNO<br/>           È PROIBITO SOTTO PENALE DI SANZIONE ECONOMICA<br/>           E VIETATA OGNI RIPRODUZIONE, DISTRIBUZIONE A TERZI<br/>           SENZA AUTORIZZAZIONE.</p> <p>NOTA: DISEGNO DIGITALIZZATO VERIFICARE LA SCALA</p> </div> </div> |               |                                            |