COMUNE DI SACCOLONGO

PIANO PARTICOLAREGGIATO AREE CENTRALI

PROGETTO ESECUTIVO
COMPLETAMENTO OPERE DI MITIGAZIONE IDRAULICA
CUP G45I18000120004 - CIG Z3225E6368

All.2.2 - Rilievo planoaltimetrico dello stato di fatto

COMMITTENTE: Comune di Saccolongo	PROGETTISTA OPERE IDRAULICHE : Ing .Giuseppe Baldo	GRUPPO DI LAVORO: Ing. Francesco Guidolin
REDAZIONE: Ing. Francesco Guidolin 05| 12	18	CONTROLLO INTERNO: Ing. Giuseppe Baldo 05| 12	18	APPROVAZIONE INTERNA: Ing. Giuseppe Baldo 05| 12	18
PERCORSO DIGITALE: \...1150-Consegna		DATA: Dicembre 2018

INGEGNERE GIUSEPPE BALDO
INGEGNERE E AMBIENTE
SEDE OPERATIVA
Via Erbarolo 19 | 30034
Cringo di Mira | VENEZIA | ITALIA
telefono +39 041 5631962
fax +39 041 5630231
www.oeg.eugroup.com
SEDE FISCALE
Via Nazario Sauro n.17 | 30171
Mestre | VENEZIA | ITALIA
C.F. BLDGPP80R04I06L706K
P.IVA 02406750278

Il presente documento, redatto per il committente da INGEGNERE GIUSEPPE BALDO , non può essere riprodotto o comunicato a terzi senza preventiva autorizzazione scritta

LEGENDA

- Perimetro del Piano Particolareggiato Aree Centrali
- Area di intervento di realizzazione bacino di espansione
- Scolo Consortile Bolzan
- Edifici esistenti
- Aree a verde
- Rete acque bianche esistente
- Tubazione in p.v.c. diam.cm.16 per allacciamento alla rete principale
- Caditoia stradale sifonata con chiusino in ghisa dim. cm. 40x40
- +0,34 — Quota piano campagna
- -X,XX — Quota fondo tubo rete di collettamento

Planimetria del sistema di invaso e collettamento esistente
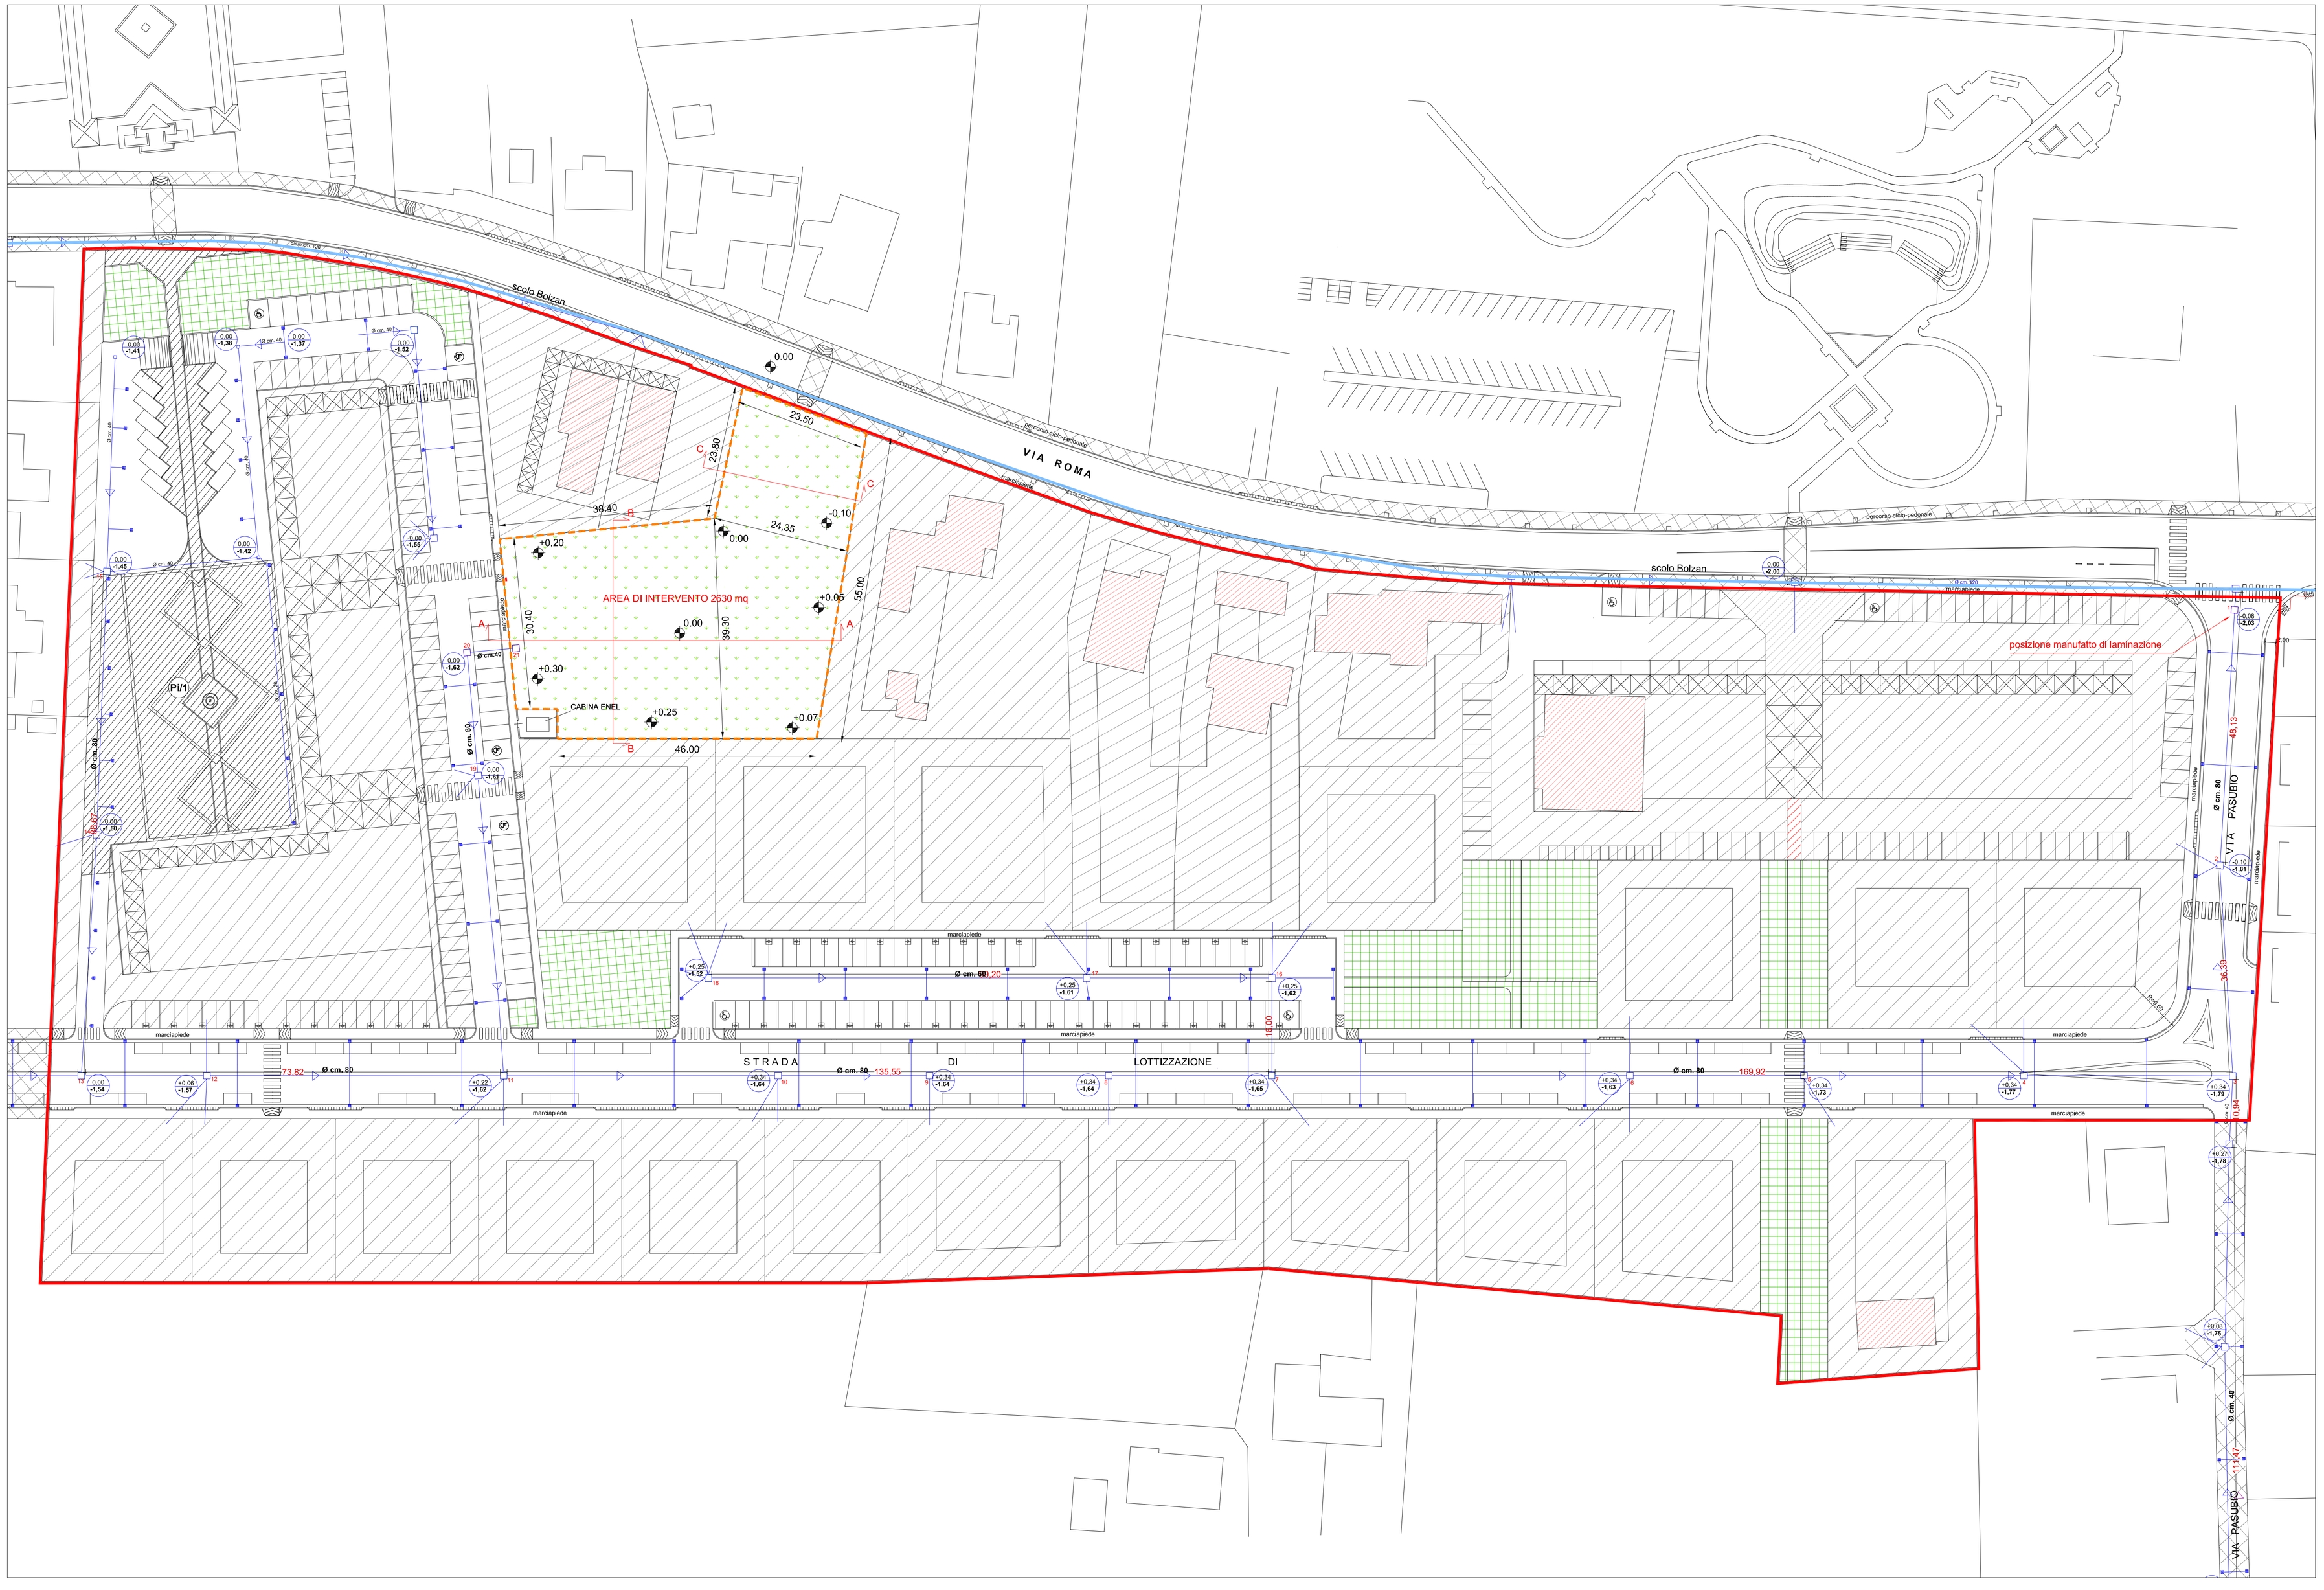
Scala 1:500