

All.3.1-Planimetria di progetto  
 area di laminazione

COMITENTE: Comune di Saccolongo	PROGETTISTA GHE: PREFE IDRAULICO Ing. Giuseppe Baldo	GRUPPO DI LAVORO: Ing. Francesco Guidolin
REDAZIONE: Ing. Francesco Guidolin 09/12/18	CONTROLLO INTERNO: Ing. Giuseppe Baldo 09/12/18	APPROVAZIONE INTERNA: Ing. Giuseppe Baldo 09/12/18
PERCORSO DIGITALE: L.1150/Consiglio	DATA: Dicembre 2018	





**LEGENDA**

- Area di intervento di realizzazione bacino di espansione
- Scolo Conoscibile Balzan diametro 120 cm
- Ciglio bacino
- Perimetro fondo bacino
- Trincea drenante larghezza 50 cm
- pozzetto di ispezione ds 60x60 cm
- Tubazione PVC diametro 200 mm
- Camminamento in stabilizzato lunghezza 2 m
- Posizione apparecchio illuminante di progetto
- Posizione apparecchi illuminanti di progetto
- Camminamento FE doppia parete classe N diametro 140 mm

Zoom area attrezzata  
 Scala 1:50

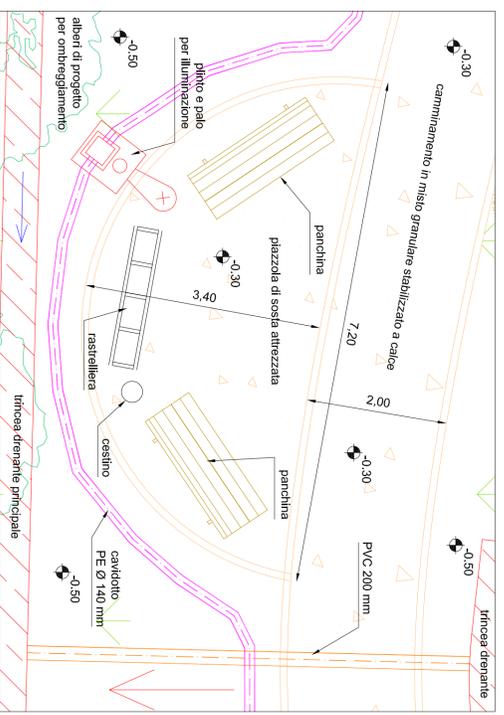

Zoom planimetrico area di intervento



Scala 1:125