COMUNE DI SACCOLONGO

PIANO PARTICOLAREGGIATO AREE CENTRALI

PROGETTO ESECUTIVO
COMPLETAMENTO OPERE DI MITIGAZIONE IDRAULICA
CUP G45I18000120004 - CIG Z3225E6368

All.3.2-Planimetria interferenze

COMMITTENTE: Comune di Saccolongo	PROGETTISTA OPERE IDRAULICHE : Ing .Giuseppe Baldo	GRUPPO DI LAVORO: Ing. Francesco Guidolin
REDAZIONE: Ing. Francesco Guidolin 05| 12 | 18	CONTROLLO INTERNO: Ing. Giuseppe Baldo 05| 12 | 18	APPROVAZIONE INTERNA: Ing. Giuseppe Baldo 05| 12 | 18
PERCORSO DIGITALE: \...1150-Consegna		DATA: Dicembre 2018

DOTTORE INGEGNERE GIUSEPPE BALDO
INGEGNERIA E AMBIENTE
SEDE OPERATIVA
Via Brianza 19 | 30034
Cringo di Mira | VENEZIA | ITALIA
telefono +39 041 5631662
fax +39 041 5630231
www.ingegnere.com
SEDE FISCALE
Via Nazario Sauro n.17 | 30171
Mestre | VENEZIA | ITALIA
C.F. BLDGPP65H06L736K
P.IVA 03401670272

Il presente documento, elaborato per il committente da INGEGNERE GIUSEPPE BALDO , non può essere riprodotto o comunicato a terzi senza preventiva autorizzazione scritta

LEGENDA SOTTOSERVIZI

- Tubazione acque meteoriche
- Scolo Consortile Bolzan diametro 120 cm
- Condotta Fognatura nera
- Condotta acquedotto PVC
- Condotta acquedotto cemento amianto
- Metanodotto (Infrastrutture Divisione Gas)
- Linea elettrica interrata MT 10/20 kV
- Linea elettrica interrata BT 230/400 V

Planimetria interferenze
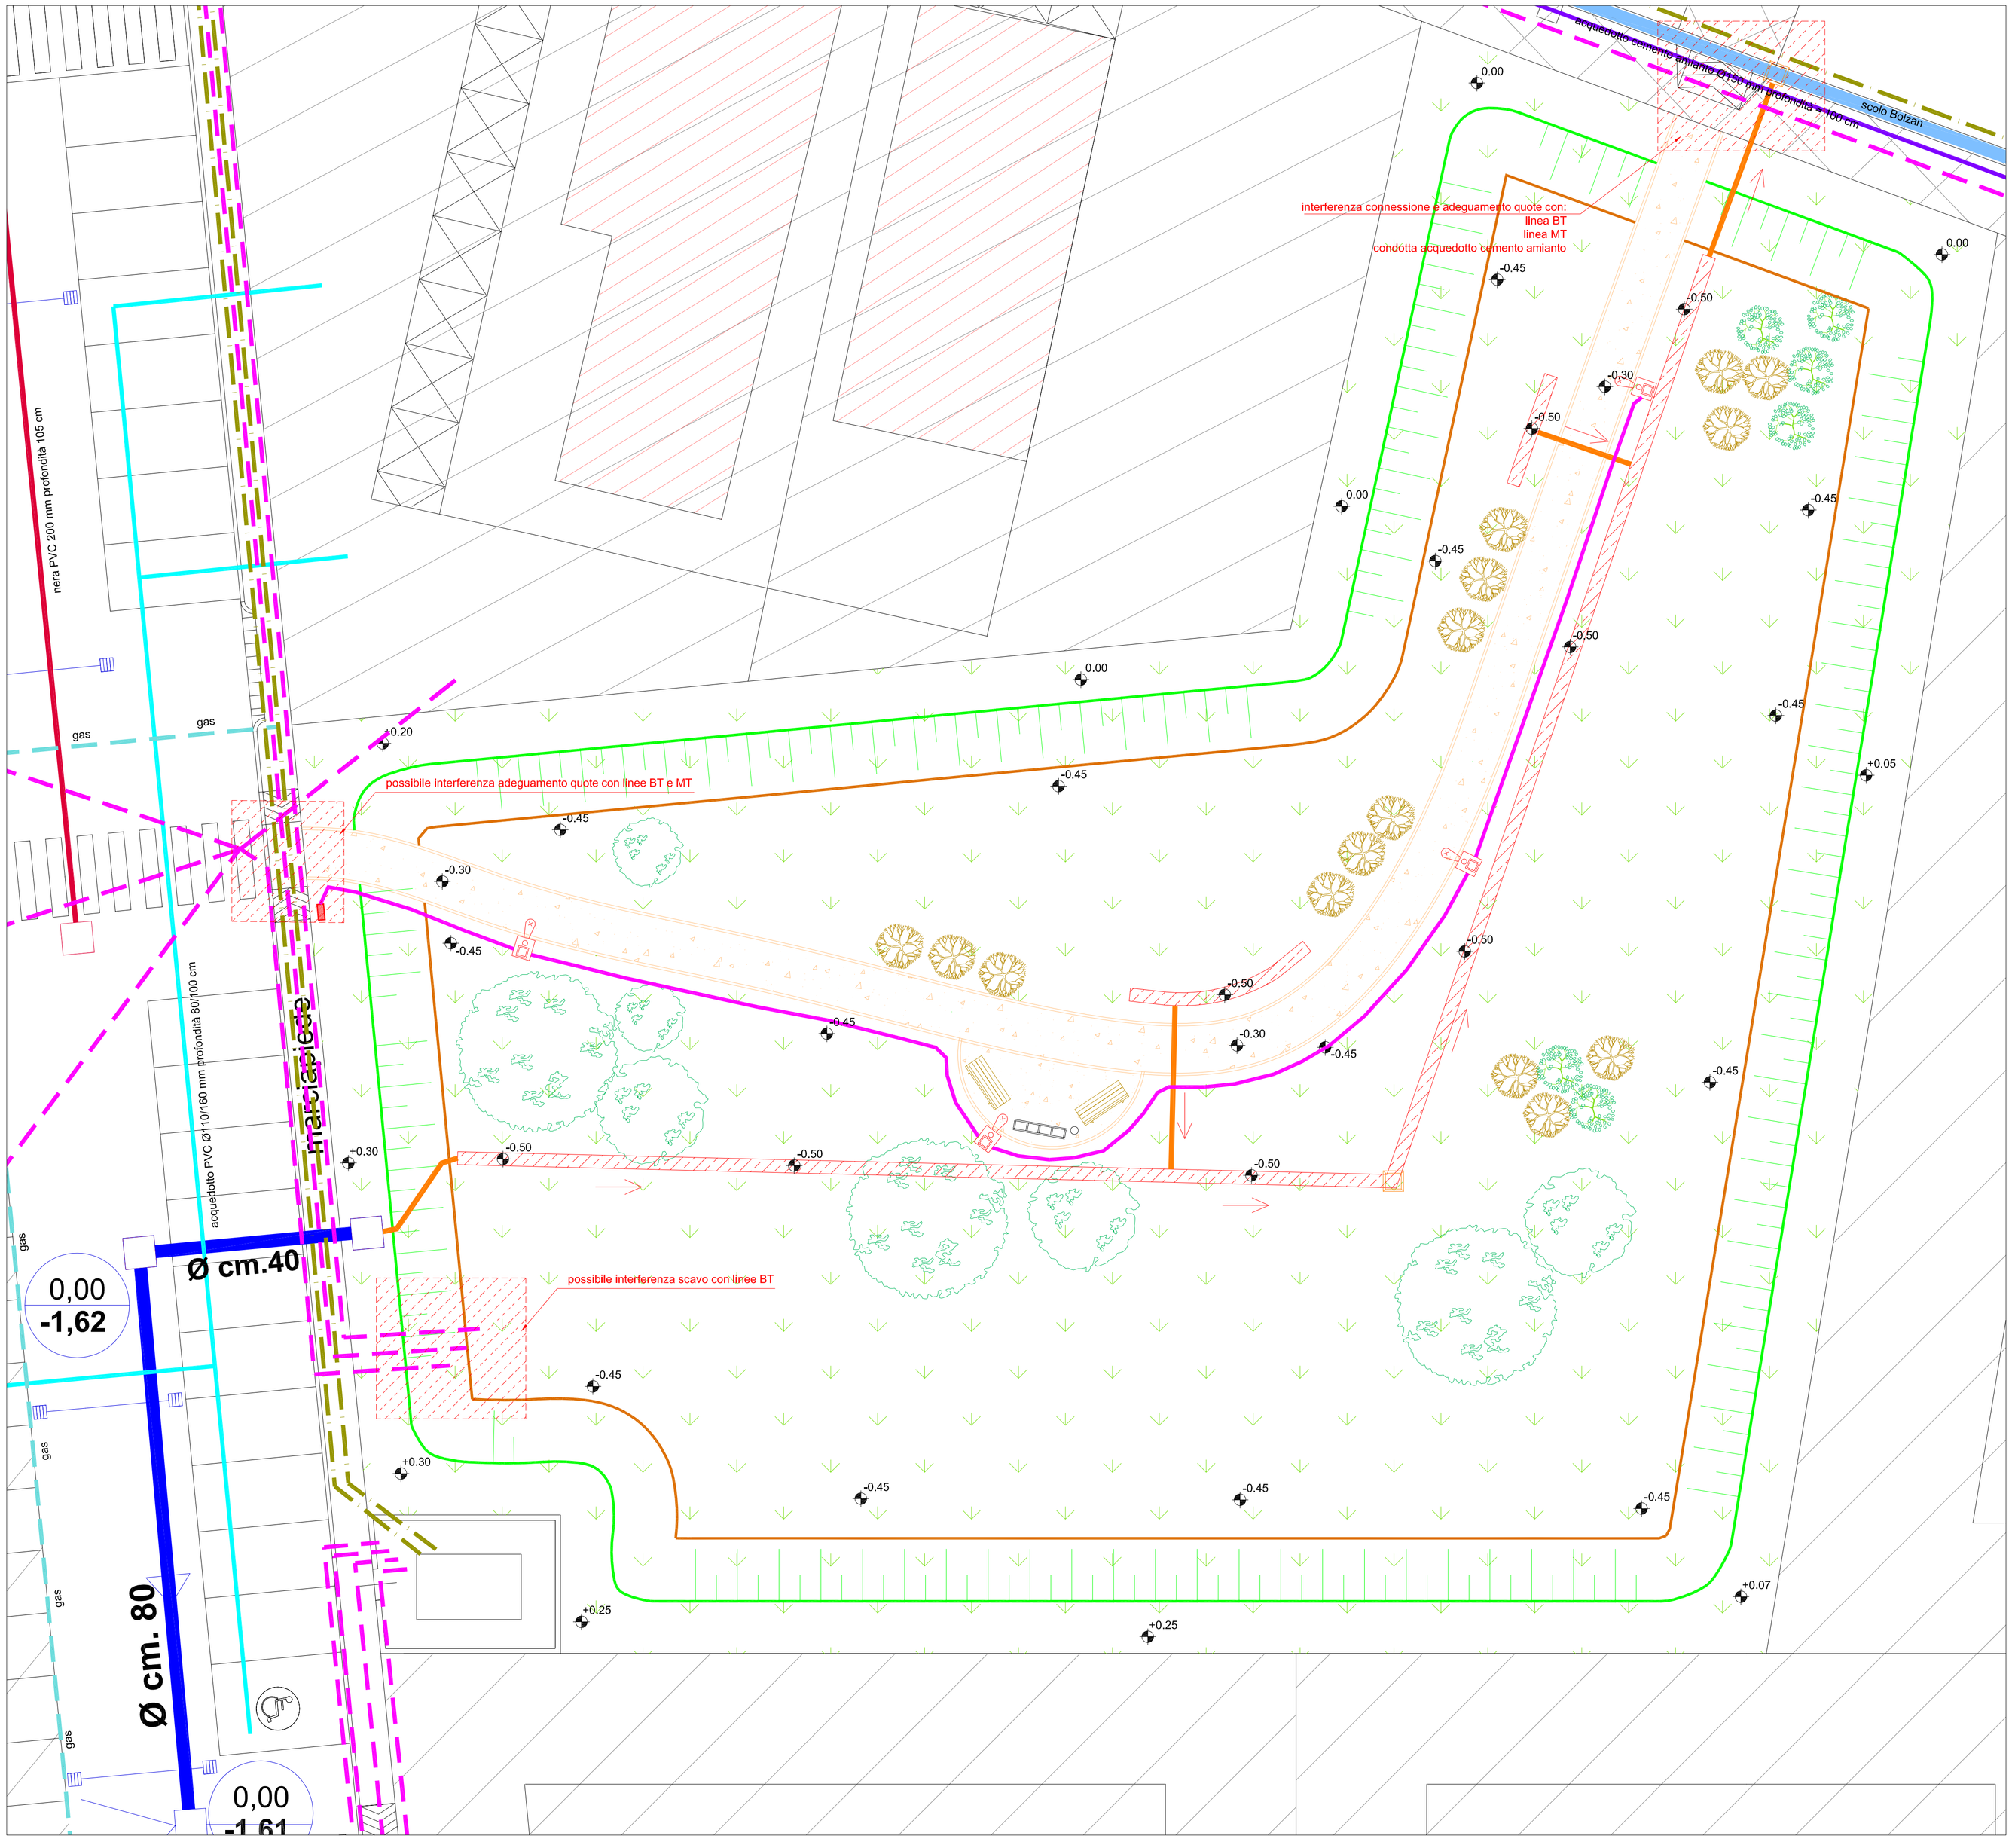
Scala 1:125