

Progetto Definitivo- Esecutivo:

**REALIZZAZIONE DI UN TRATTO DI PISTA
CICLABILE LUNGO LA S.P. 38 "SCAPACCHIO"
CON ALLARGAMENTO DELLA STESSA NEL
TRATTO " TRA VIA RIALTELLO ED IL CONFINE
COMUNALE**

Elaborati:

Rilievo dei Punti Tacheometrici
dello "Stato di Fatto"

Scala 1:200

Committente:

COMUNE DI SACCOLONGO
Via Roma, 27
35030, Saccolongo -Padova-


Data:

Novembre 2017

All. 02

Ing. Damiano Zandonà

Via Molini 48 - 35030 Saccolongo- Padova
Tel. 049 8016344 - Cell. 347.6992144
e-mail: damiano.zandonà@tin.it

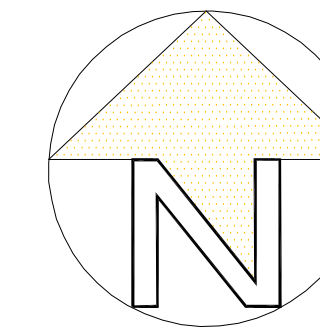


Legenda:

- Fabbricati Esistenti
- Punto tacheometrico e quota relativa
- Stazioni tacheometriche e relativo collegamento
- Alberature esistenti
- linee rilievo
- base Aerofotogrammetrica
- pozzetto Enel
- pozzetto Telecom
- pozzetto Telecom
- caditoia
- chiusino pozzetto fognatura
- Campanella saracinesca
- Chiusino acquedotto
- Segnale stradale (segnalatica verticale)
- Punto luce esistente
- Segnaletica Esistente

Rilievo dei Punti Tacheometrici dello "Stato di Fatto"

Scala 1:200

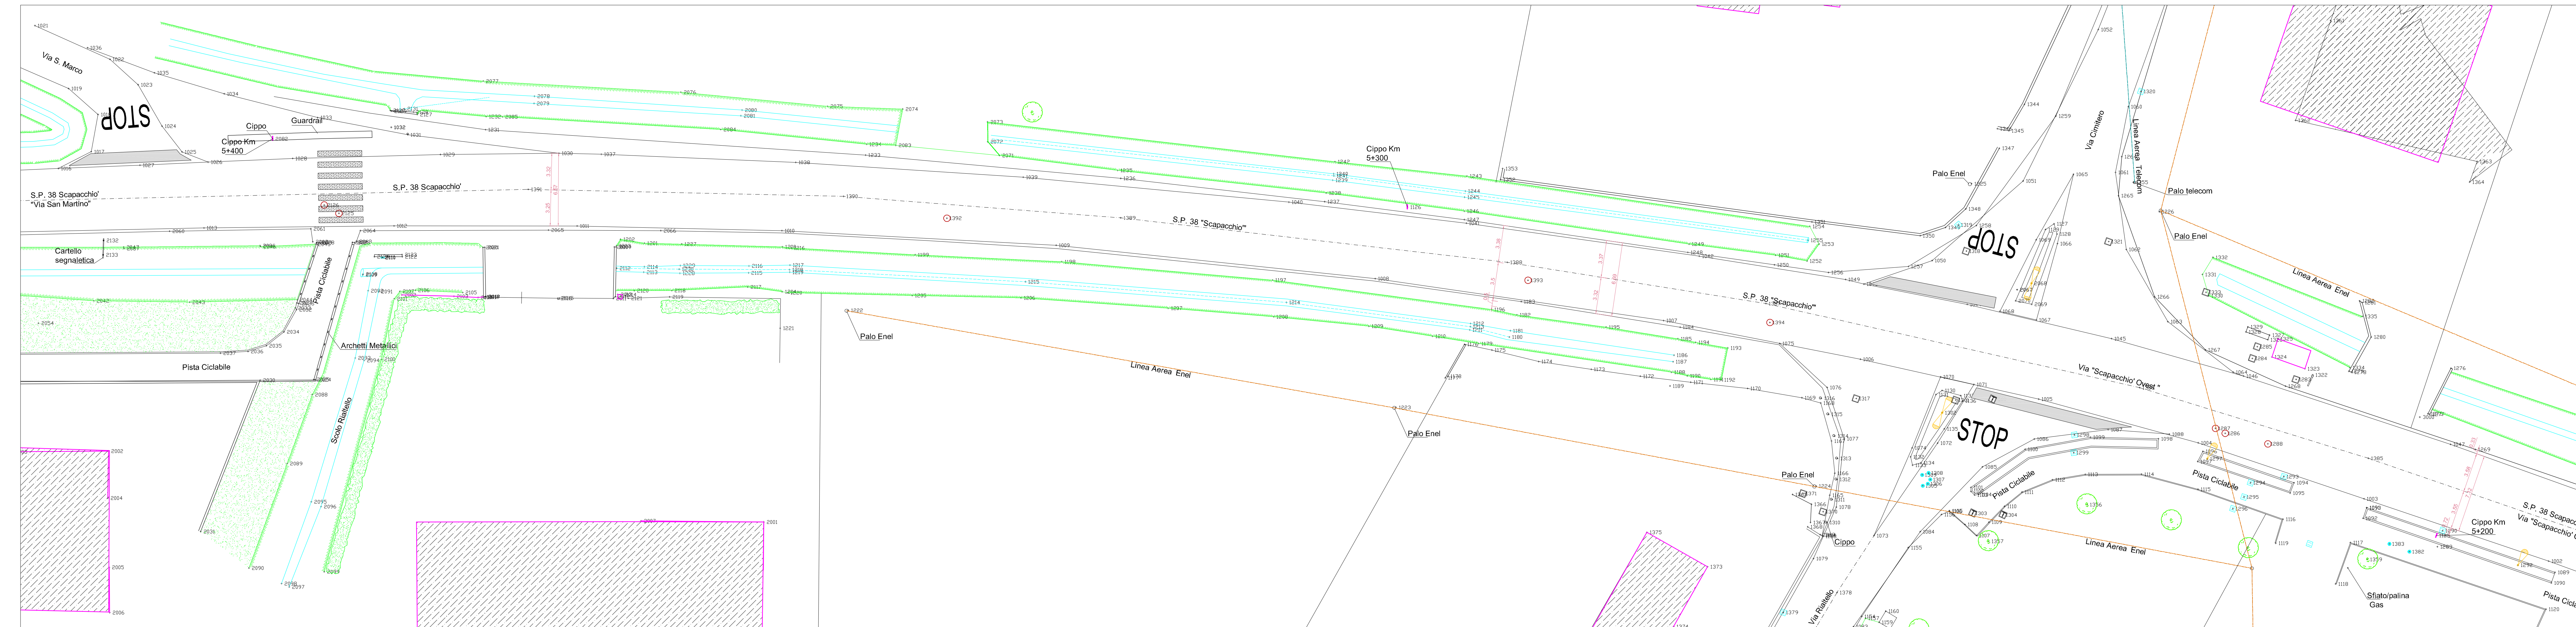

Planimetria Rilievo del Piano Quotato

Scala 1:200

