
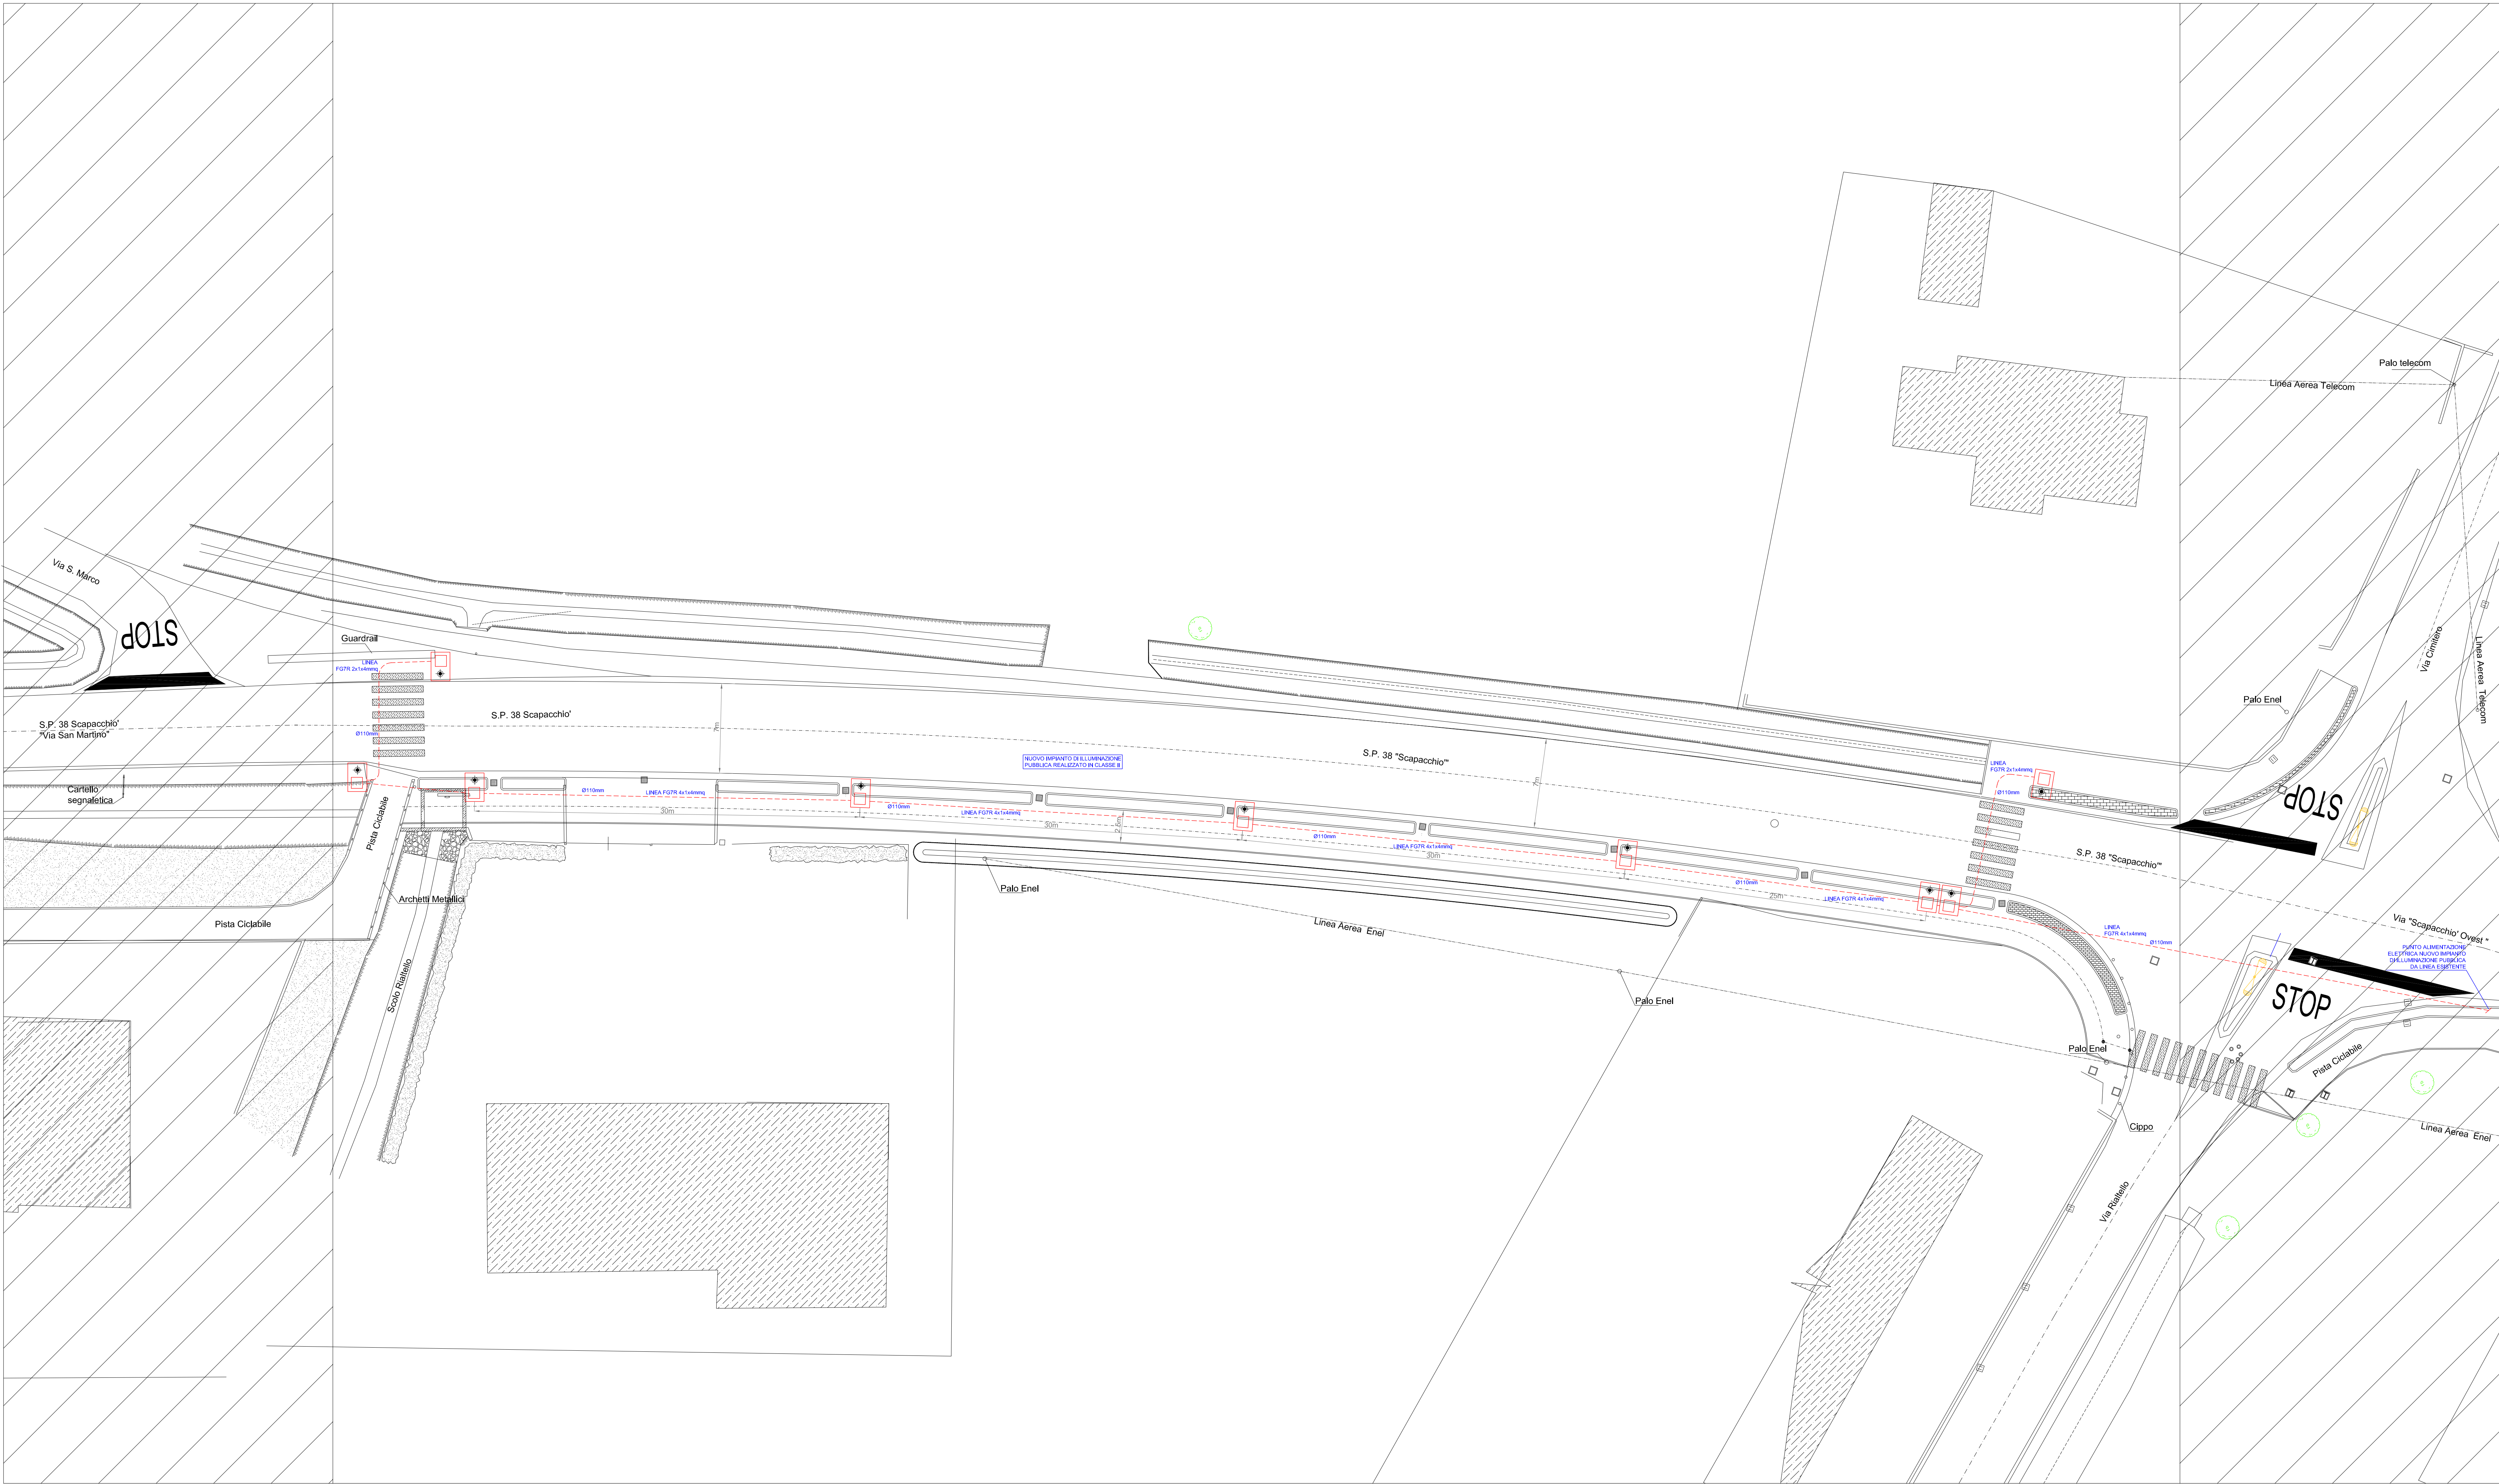
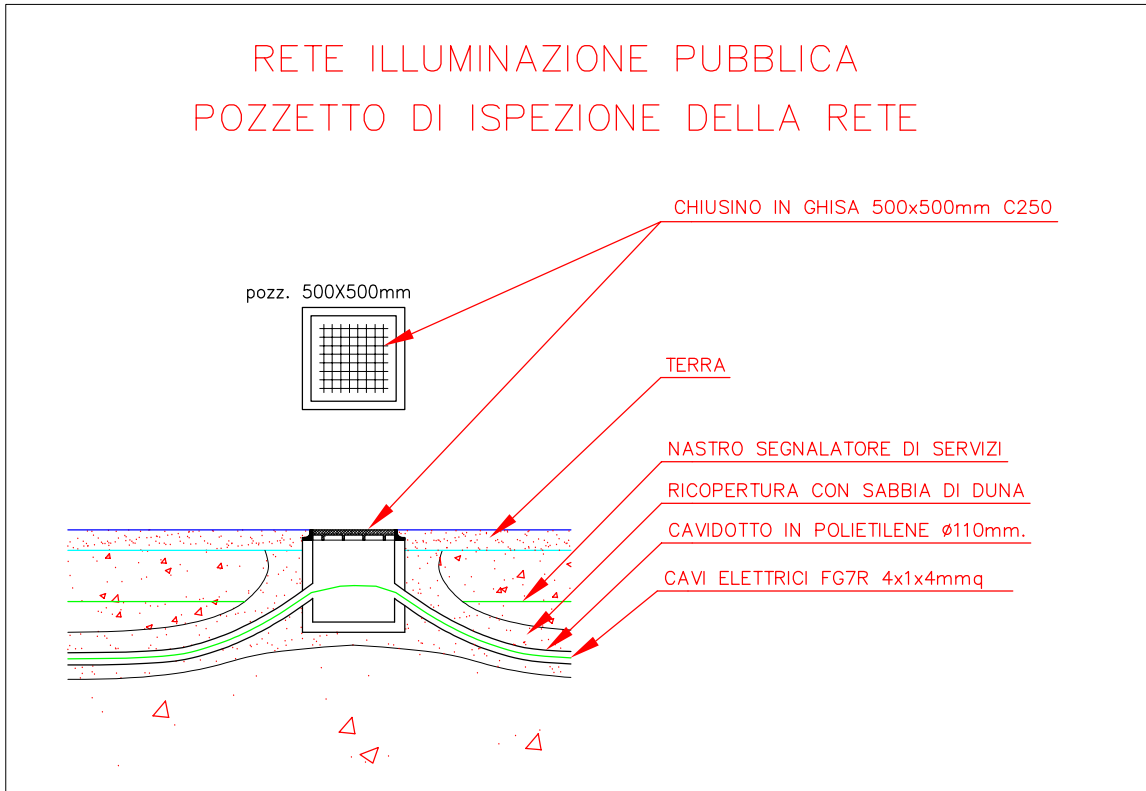
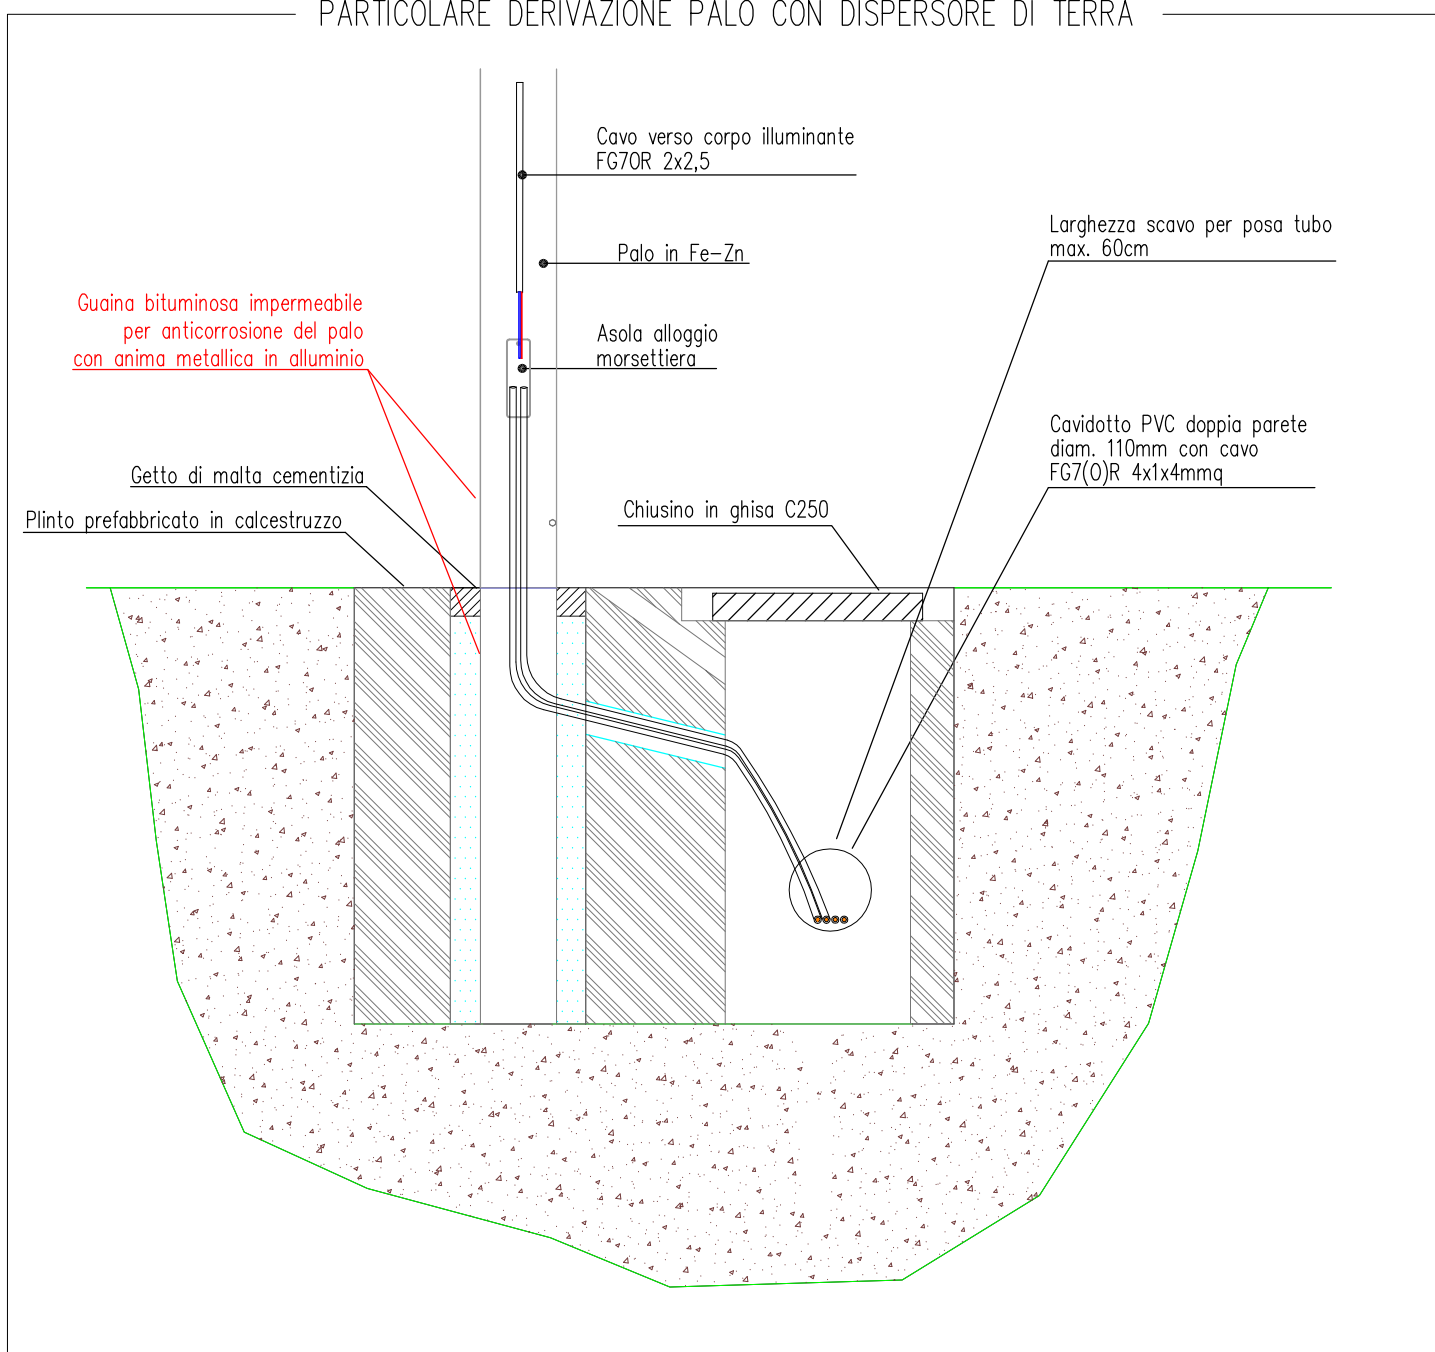


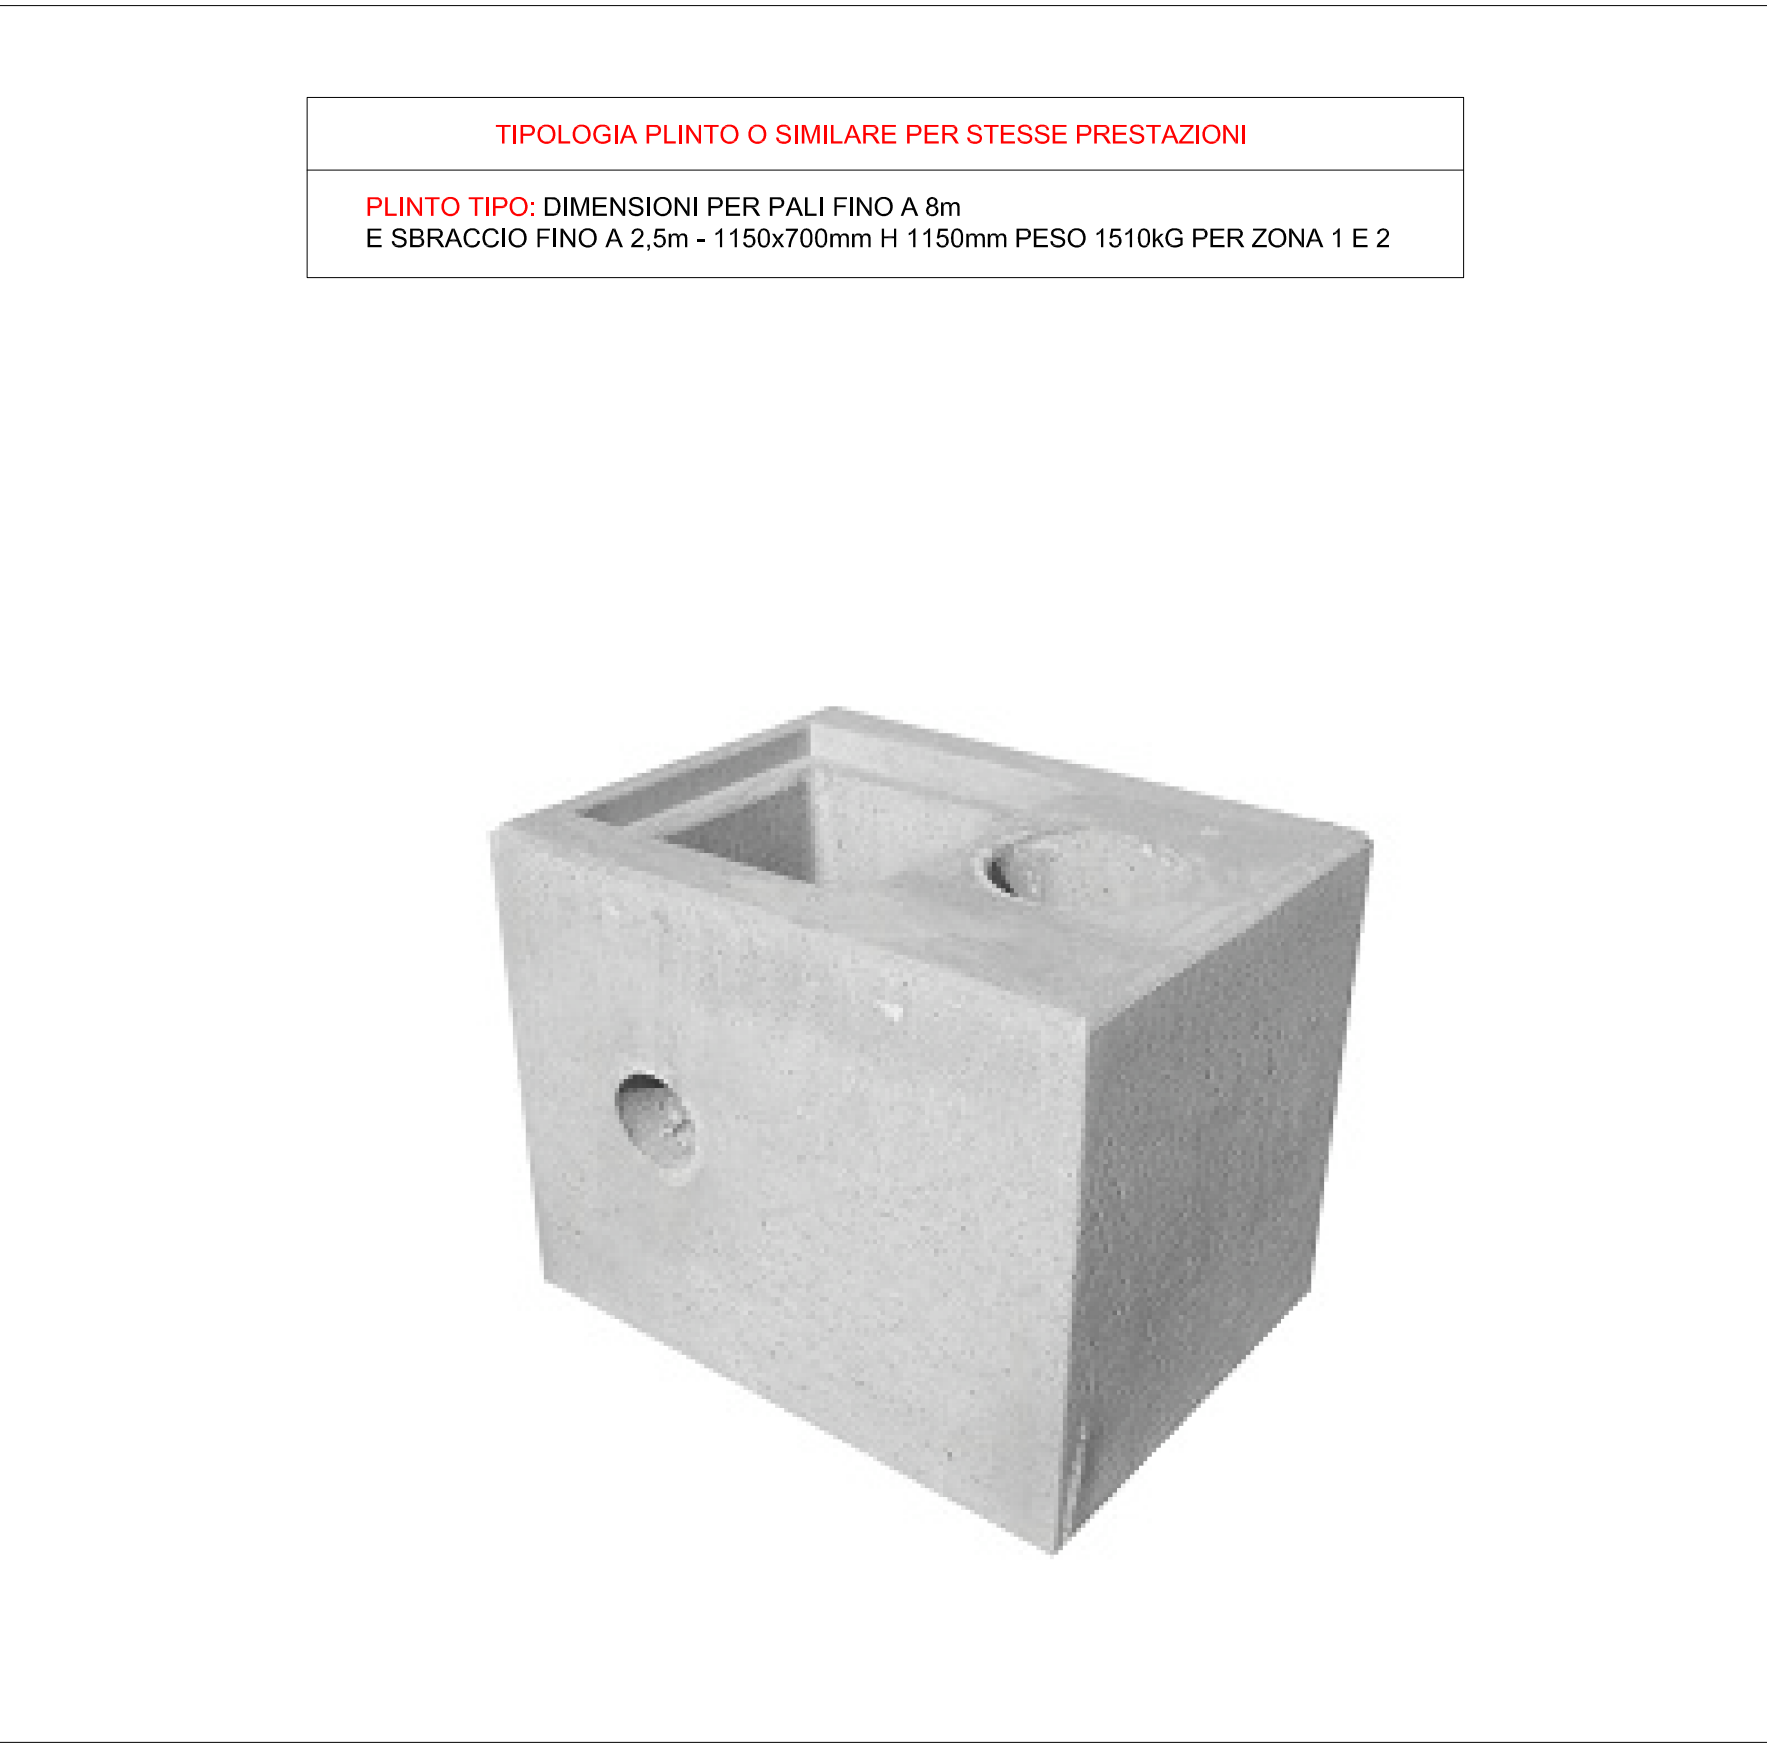

LEGENDA RETE DI ILLUMINAZIONE

- PLINTO IN CALSTRUZZO PER ILLUMINAZIONE PUBBLICA
CON POZZETTO E CHIUSINO IN GHISA C250
DIMENSIONI: 1150x700x1150mm, PESO 1510kg
- NUOVA TUBAZIONE IN PVC CORRUGATA DOPPIA PARETE Ø110mm
INTERRATA A 0,8m + LINEA IN CAVO FOTR 4x14 + 2x14 mm
PREVEDERE SOPRA LA TUBAZIONE IL NASTRO DI SEGNALEZIONE
TUBAZIONE ELETTRICA

DATI ELETTRICI
TENSIONE: 400V
SISTEMA: TT
FREQUENZA: 50HZ
POTENZA: 0,7KW

PROGETTAZIONI IMPIANTI ELETTRICI CIVILI - INDUSTRIALI ILLUMINAZIONE PUBBLICA E CONSULENZE TECNICHE IMPIANTI FOTOVOLTAICI

Via Postumia, 5 - 35030 Tencarola di Selvazzano Dentro (PD)
Tel. e fax 0492050669
e-mail: luca.vaccese@studiotecnicovaccese.it

COMMITTENTE: COMUNE DI SACCOLONGO

VIA ROMA, 27
35030 SACCOLONGO (PD)

OGGETTO: PROGETTO DELL'ILLUMINAZIONE PUBBLICA RIFERITO ALLA
REALIZZAZIONE DI UN TRATTO DI PISTA CICLABILE LUNGO LA S.P. 38 "SCAPACCHIO"
CON ALLARGAMENTO DELLA STESSA NEL TRATTO "A" TRA VIA RIATIELLO ED IL CONFINO COMUNALE
35030 SACCOLONGO (PD)

DOCUMENTO: TAVOLA GRAFICA
TITOLO: DISTRIBUZIONE CAVIDOTTI, CAVI E PLINTI

LAY-OUT: AREA ESTERNA
SCALA: 1:200

DATA EMISSIONE	AGGIORNAMENTO	TIPO DI EMISSIONE
30/11/2017		PROGETTO ESECUTIVO
OPERA: ILLUMINAZIONE PUBBLICA	ESECUTORE: VACCESI PER.IND. LUCA	DATA: 30/11/2017
N° ARCHIVIO: 021-17-CDS	TIMBRO	

ELABORATO:
E2

AI SENSI DELLA LEGGE IL CONTRATTO DEL SEGNETTE DESIGNED
E' PROPRIETA' DELLO STUDIO TECNICO S.P.A.
E' VIETATA OGNI RIPRODUZIONE, OGNI MODIFICA A TERZI
SENZA AUTORIZZAZIONE

NOTA: DISEGNO DIGITALIZZATO VERIFICARE LA SCALA